39 - 17

Městský úřad Litvínov

náměstí Míru 11, 436 01 Litvínov
odbor stavebního úřadu

MELTX00KF1XS

Spis. zn.: OSÚ/2008/2017/DRD/4109
Čj.: OSÚ/18867/2017/UR

Oprávněná úřední osoba pro vyřízení: Daniela Drdová
Telefon: +420 476 767 865
Fax: +420 476 767 801
E-mail: daniela.drdova@mulitvinov.cz
Oprávněná úřední osoba pro podpis: Bc. Petr Kačala

Datum: 09.05.2017

Město Lom
se sídlem Městský úřad Lom
datum doručení 17-05-2017
čj. 1928/2017
počet listů 7
počet příloh 1 17-05-2017
počet a druh nelist. příloh
digit. dok. velikost
k vyřízení

ROZHODNUTÍ
ÚZEMNÍ ROZHODNUTÍ

Výroková část:

Městský úřad Litvínov, stavební úřad, jako stavební úřad příslušný podle § 13 odst. 1 písm. c) zákona č. 183/2006 Sb., o územním plánování a stavebním řádu (stavební zákon), ve znění pozdějších předpisů (dále jen "stavební zákon"), v územním řízení posoudil podle § 84 až 91 stavebního zákona žádost o vydání rozhodnutí o umístění stavby nebo zařízení (dále jen "rozhodnutí o umístění stavby"), kterou dne 21.02.2017 podala

ČEZ Distribuce, a. s., IČO 24729035, Teplická 874/8, 405 02 Děčín-Děčín IV-Podmokly,

(účastník řízení podle ustanovení § 27 odst.1 zákona č. 500/2004 Sb. správní řád, ve znění pozdějších předpisů, dále jen "žadatel"), a na základě tohoto posouzení vydává:

r o z h o d n u t í o u m í s t ě n í s t a v b y

podle § 79 a 92 stavebního zákona a § 9 vyhlášky č. 503/2006 Sb., o podrobnější úpravě územního rozhodování, územního opatření a stavebního řádu, na stavbu s názvem

MO_Lom, kNN, ppč. 1216/10, nové OM

(dále jen "stavba") na pozemcích parc. č. 1216/10, 1229/1 v katastrálním území Lom u Mostu.

Druh a účel umisťované stavby:

- Jedná se o provedení kabelové přípojky pro zřízení nového odběrného místa na p.p.č. 1216/10 v k.ú Lom u Mostu. Napojení bude ze stávající pojistkové skříně na hranici p.p.č. 1216/26 a 129/1 v k.ú. Lom u Mostu. Celková délka kabelu NN je 104 m.

Umístění stavby na pozemcích:

- parc. č. 1216/10, 1229/1 v katastrálním území Lom u Mostu

Vymezení území dotčeného vlivy stavby:

- Stavba je navržena částečně v nezastavěném území na ploše pro dopravu a v zastavěném území na ploše zahrádkových osad. Záměr je v souladu s územním plánem Lom a jeho právním stavem po změně č. 1, který nabyl účinnosti dne 10.07.2014.
- Záměr stavby nevyžaduje posouzení vlivu na životní prostředí dle zákona č. 100/2001 Sb., o provozování vlivů na životní prostředí, ve znění pozdějších předpisů.

Stavební úřad stanoví dle § 92 odst. 1) stavebního zákona a § 9 vyhlášky 503/2006 Sb., o podrobnější úpravě územního rozhodování, územního opatření a stavebního řádu podmínky pro umístění stavby i podmínky pro provedení stavby:

1. Stavba bude umístěna v souladu s grafickou přílohou rozhodnutí v měřítku 1:250, která obsahuje výkres současného stavu území se zakreslením stavebního pozemku, požadovaným umístěním stavby, s vyznačením vazeb a vlivů na okolí, dle dokumentace zpracované firmou JIPAKU s.r.o., IČ 25441256, Smetanova 229/8, Bystřice, 417 03 Dubí, schválené oprávněnou osobou Bc. Josefem Šišovským, autorizovaným technikem pro technologická zařízení staveb, ČKAIT 0402238.
2. Veškeré případné změny v umístění stavby nebo rozsahu stavby musí být schváleny zdejším stavebním úřadem.
3. Výkopy budou řádně zajištěny tak, aby nedošlo k ohrožení bezpečnosti osob provádějících stavbu i kolemjdoucích.
4. Po celou dobu realizace stavby budou učiněna taková opatření, aby byl zajištěn nepřetržitý bezpečný přístup i příjezd k jednotlivým nemovitostem v trase stavby a aby byl zajištěn bezpečný průjezd danou lokalitou.
5. Pozemky stavbou dotčeny budou po realizaci stavby vráceny do původního (řádného) stavu.
6. Budou splněny připomínky Městského úřadu Litvínov, odboru životního prostředí uvedené ve vyjádření ze dne 25.01.2017 č.j. OŽP/3167/2017/VAM/208.4:
   - Stavebník předloží doklady o tom, jakým způsobem byly odpady předány k opětovnému využití (např. materiálové využití) či zneškodněny (vážní lístky ze skládkového komplexu apod.) před užíváním stavby.
   - Během výkopových prací bude staveniště a přilehlé okolí udržováno v čistém stavu a bude omezen únik prachových částic do okolí.
7. Budou splněny podmínky Města Lomu uvedené ve vyjádření ze dne 26.09.2016 č.j. MULOM-03639/2016:
   - Dodavatel prací musí před zahájením prací zajistit vytýčení podzemního zařízení (telefon: 476 769 872, 724 143 839) a prokazatelně seznámit pracovníky, jichž se to týká, s jejich polohou a upozornit na odchylky od výkresové dokumentace.
   - Výkopové práce do vzdálenosti 1 metru od osy (krajního) potrubí musí být prováděny ručně. V případě provedení sond (ručně) může být tato vzdálenost snížena na 0,5 metru.
   - Zemní práce musí být prováděny v souladu s ČSN 73 3050 (zemní práce) a při zemních pracích musí být dodržena vyhláška č. 324/90 Sb. (bezpečnost práce).
   - Místa křížení a souběhy ostatních zařízení se zařízeními města Lom musí být vyprojektována a provedena zejména dle ČSN 73 6005 „Prostorové uspořádání sítí technického vybavení".
   - Dodavatel prací musí oznámit příslušnému oddělení MěÚ v Lomu zahájení prací minimálně 3 pracovní dny předem.
   - Každé poškození zařízení města Lomu musí být okamžitě nahlášeno příslušnému oddělení MěÚ Lom (oddělení správy majetku, výstavby, investic, místního hospodářství a ŽP – telefon 476 769 872, 724 143 839).
   - Případné opravy, nebo rekonstrukce na svém zařízení nebude město Lom provádět na výjimku z ochranného pásma nebo na základě souhlasu s činností v tomto pásmu.
8. Budou splněny podmínky ČEZ Distribuce, a.s. uvedené v souhlasu s umístěním stavby a s prováděním činností v ochranném pásmu elektrického zařízení číslo ze dne 18.01.2017 č. 1091265046, které je součástí dokladové části dokumentace.

Odůvodnění:

Dne 21.02.2017 podal žadatel, zastoupený společností JIPAKU s.r.o., IČO 25441256, Smetanova 229/8, 417 03 Dubí-Bystřice, kterou zastupuje Josef Šišovský, IČO 87724847, Tolstého 871/1, 412 01 Litoměřice-Předměstí žádost o vydání územního rozhodnutí o umístění stavby na výše uvedenou stavbu. Dnem podání žádosti bylo zahájeno územní řízení.

Stavební úřad oznámil dne 08.03.2017 zahájení územního řízení známým účastníkům řízení a dotčeným orgánům. K projednání žádosti současně nařídil ústní jednání na den 11.04.2017, o jehož výsledku byl sepsán protokol.

Stavební úřad v průběhu řízení přezkoumal předloženou žádost o umístění stavby z hledisek uvedených v § 79 odst. 1 a § 90 stavebního zákona a z hlediska vyhlášky č. 501/2006 Sb., o obecných požadavcích na využití území, projednal ji s účastníky řízení a s dotčenými orgány a posoudil shromážděná závazná stanoviska a připomínky.
Účastníci řízení na něž se vztahuje rozhodnutí správního orgánu byli určeni dle ustanovení § 85 stavebního zákona.
Žádost byla doložena všemi předepsanými přílohami v souladu s ustanoveními vyhlášky č. 503/2006 Sb., o podrobnější úpravě územního rozhodování, územního opatření a stavebního řádu a přílohou č. 1 k vyhlášce č. 503/2006 Sb.

Stavební úřad dále stavbu posoudil z hledisek územního plánování. Umístění stavby není v rozporu se schválenou územně plánovací dokumentací. Umístění stavby vyhovuje obecným požadavkům na využívání území.

Přílohy k žádosti a další písemnosti:
- Město Lom - smlouva o uzavření budoucí smlouvy o zřízení věcného břemene – služebnosti a smlouva o právu provést stavbu ze dne 23.02.2017
- Ťahla Vladislav, Ťahlová Hana - smlouva o uzavření budoucí smlouvy o zřízení věcného břemene – služebnosti a smlouva o právu provést stavbu ze dne 23.01.2017
- Město Lom – vyjádření ze dne 26.09.2016 č.j. MULOM-03639/2016
- Město Lom – sdělení ze dne 14.02.2017 č.j. MULOM-0656/2017
- Městský úřad Lom, oddělení správy majetku, výstavby, investic, místního hospodářství a ŽP – rozhodnutí – povolení zvláštního užívání místní komunikace ze dne 23.01.2017 č.j. MULOM-00259/2017
- Městský úřad Litvínov, odbor životního prostředí – vyjádření ze dne 25.01.2017 č.j. OŽP/3167/2017/VAM/208.4
- Městský úřad Litvínov, úřad územního plánování – vyjádření ze dne 18.06.2017 zn. OIRR/V-011/Br/2017
- ČR – MO, Agentura hospodaření s nemovitým majetkem – stanovisko ze dne 19.01.2017 zn. ÚP-497/9-1776/2016
- Krajský úřad Ústeckého kraje, odbor životního prostředí a zemědělství – vyjádření ze dne 08.02.2017 č.j. 615/ZPZ/2017
- Hasičský záchranný sbor Ústeckého kraje – závazné stanovisko ze dne 23.01.2017 č.j. HSUL-602-2/MO-2017
- ČEZ Distribuce, a.s. – sdělení ze dne 11.01.2017 zn. 0100679864
- ČEZ Distribuce, a.s. – souhlas s umístěním stavby a s prováděním činností v ochranném pásmu elektrického zařízení ze dne 18.01.2017 zn. 1091265046
- ČEZ ICT Services, a.s. – sdělení ze dne 20.01.2017 zn. 0200542409
- Česká telekomunikační infrastruktura a.s. – vyjádření ze dne 11.01.2017 č.j 508469/17
- Severočeské vodovody a kanalizace, a.s. – vyjádření ze dne 24.01.2017 zn. O17610017542/UTPCMO/We
- GridServices, s.r.o. – stanovisko ze dne 12.01.2017 zn. 5001436765
- České radiokomunikace, a.s. – vyjádření ze dne 03.10.2016 zn. UPTS/OS/156030/2016
- UPC Česká republika, s.r.o. – vyjádření ze dne 21.09.2016 č. E018177/16
- UPC Česká republika, s.r.o. – vyjádření ze dne 11.01.2017 č. E000879/17
- T-Mobile Czech Republic a.s. – vyjádření ze dne 11.01.2017 zn. E01322/17
- Vodafone Czech Republic a.s. – vyjádření ze dne 11.01.2017
- Infotea s.r.o. – vyjádření ze dne 20.01.2017 č. 10/17
- Obvodní báňský úřad pro území kraje Ústeckého – vyjádření ze dne 02.02.2017 č.j. SBS/01956/2017/OBÚ-04/1
- Povodí Ohře, státní podnik – vyjádření ze dne 19.01.2017 zn. POH/02781/2016-2/032300
- Ústav archeologické památkové péče severozápadních Čech – vyjádření ze dne 23.01.2017 č.j. 171/2017
- Česká geologická služba – sdělení ze dne 19.01.2017 zn. CGS630/17/03173/I/40
- OPTILINE a.s. – vyjádření ze dne 16.01.2017 zn. 1411700112

- TeliaSonera International Carrier Czech Republic a.s. – vyjádření ze dne 16.01.2017 zn. 1311700166
- SUPTel a.s. – vyjádření ze dne 30.01.2016 č. 21600646
- SITEL, spol. s r.o. – vyjádření ze dne 16.01.2017 zn. 1111700289
- Dokumentace záměru
- Kopie katastrální mapy
- Informace o pozemcích
- Plná moc 2 x

Stavební úřad zajistil vzájemný soulad předložených závazných stanovisek dotčených orgánů vyžadovaných zvláštními předpisy a zahrnul je do podmínek rozhodnutí.

Ve výroku rozhodnutí stavební úřad vymezil rozsah stavby a stanovil podmínky pro její umístění a provedení. Povinnosti plynoucí z obecně platných právních předpisů nejsou předmětem povolení, neboť povinnosti řídit se jejich ustanoveními řeší jednotlivé předpisy. Jedná se zejména o předpisy v oblasti bezpečnosti práce a práce ochranných pásmech sítí, ze kterých vyplývají tyto povinnosti:

- Při provádění stavby je nutno dodržovat předpisy týkající se bezpečnosti práce a technických zařízení, zejména nařízení vlády č. 591/2006 Sb. o bližších minimálních požadavcích na bezpečnost a ochranu zdraví při práci na staveništích, nařízení vlády č. 362/2005 Sb., o bližších požadavcích na bezpečnost a ochranu zdraví při práci na pracovištích s nebezpečím pádu z výšky.
- Staveniště bude řádně zajištěno a tím zabráněno vstupu cizím osobám do prostoru rozestavěné stavby.
- Při provádění stavby budou dodrženy hlukové limity stanovené nař. vlády č. 272/2011 Sb. o ochraně zdraví před nepříznivými účinky hluku a vibrací.
- Při provádění stavby budou dodržena ustanovení vyhlášky č. 268/2009 Sb. o technických požadavcích na stavby.
- Stavebník musí dbát na to, aby zhotovitel stavby použil na stavbu jen takové výrobky, u kterých lze na kontrolní prohlídce stavby prokázat, že splňují technické požadavky na výrobky podle zákona č. 22/1997 Sb., o technických požadavcích na výrobky, ve znění pozdějších předpisů.
- Před započetím zemních prací je nutno zajistit vytýčení stávajících inženýrských sítí jejich vlastníky a provozovateli přímo v terénu a v jejich blízkosti postupovat dle pokynů těchto vlastníků a provozovatelů při zvýšené opatrnosti.
- Bude respektován zákon č. 20/1987 Sb., o státní památkové péči v platném znění.

Účastníci řízení podle ustanovení § 85 stavebního zákona se zařazením dle § 27 odst. 2 zákona č. 500/2004 Sb. správní řád, ve znění pozdějších předpisů – další dotčené osoby:

Město Lom, Vlastislav Ťahla, Hana Ťahlová
Osoby s vlastnickými nebo jinými věcnými právy k sousedním stavbám anebo sousedním pozemkům nebo stavbám na nich
parc. č. 2695/1, 2695/2, 2695/4 v katastrálním území Horní Litvínov, st. p. 1059, 1129, 1130, 1131, 1132, parc. č. 1216/9, 1216/11, 1216/12, 1216/13, 1216/14, 1216/15, 1216/23, 1216/26, 1229/2, 1236/4 v katastrálním území Lom u Mostu

Vypořádání s námitkami účastníků:

Účastníci neuplatnili námitky.

Vypořádání s vyjádřeními účastníků k podkladům rozhodnutí:

Město Lom, účastník řízení z pozice příslušné obce, vlastníka dotčených pozemků a vlastníka sousedních pozemků, osoby s jinými věcnými právy k sousedním pozemkům uplatnil ve vyjádření ze dne 26.09.2016 č.j. MULOM-03639/2016 podmínky týkající se provádění stavby v ochranném pásmu podzemního vedení vodního přivaděče k nádrži Bomba. Tyto podmínky, týkající se realizace stavby, byly zahrnuty do podmínek tohoto rozhodnutí – podmínka č. 7.

Stavební úřad rozhodl, jak je uvedeno ve výroku rozhodnutí, za použití ustanovení právních předpisů ve výroku uvedených.

39 - 17

Poučení účastníků:

Proti tomuto rozhodnutí se lze odvolat do 15 dnů ode dne jeho oznámení ke Krajskému úřadu Ústeckého kraje podáním u zdejšího správního orgánu.

Odvolání se podává s potřebným počtem stejnopisů tak, aby jeden stejnopis zůstal správnímu orgánu a aby každý účastník dostal jeden stejnopis. Nepodá-li účastník potřebný počet stejnopisů, vyhotoví je správní orgán na náklady účastníka.

Odvoláním lze napadnout výrokovou část rozhodnutí, jednotlivý výrok nebo jeho vedlejší ustanovení. Odvolání jen proti odůvodnění rozhodnutí je nepřípustné.

Toto rozhodnutí se účastníkům územního řízení v souladu s § 92 odst. 3 stavebního zákona doručuje účastníkům řízení uvedeným v § 85 odst. 1 a v § 85 odst. 2 písm. a) a dotčeným orgánům jednotlivě. Účastníkům řízení dle § 85 odst. 2 písm. b) veřejnou vyhláškou a tito účastníci se v něm identifikují označením pozemků a staveb evidovaných v katastru nemovitostí.

Při doručení jednotlivě je dnem doručení den, kdy byla písemnost doručena do vlastních rukou. Doručení je provedeno vyzvednutím písemnosti prostřednictvím provozovatele poštovních služeb nebo do datové schránky. Jestliže písemnost uložená na poštovní službě není vyzvednuta ve lhůtě 10 dnů ode dne, kdy byla k vyzvednutí připravena, je považována za doručenou posledním dnem této lhůty. Dokument, který byl dodán do datové schránky, je doručen okamžikem, kdy se do datové schránky přihlásí osoba, která má s ohledem na rozsah svého oprávnění přístup k dodanému dokumentu. Nepřihlásí-li se do datové schránky oprávněná osoba ve lhůtě 10 dnů ode dne, kdy byl dokument dodán do datové schránky, považuje se tento dokument za doručený posledním dnem této lhůty. V případě, že si adresát vyzvedne písemnost po 10ti denní lhůtě, lhůta pro podání odvolání se nepočítá od faktického převzetí písemnosti, ale od 11. dne od uložení písemnosti.

Doručení veřejnou vyhláškou se provede vyvěšením rozhodnutí po dobu 15 dnů na úřední desce Městského úřadu Litvínov a Městského úřadu Lom. Dnem vyvěšení je den vyvěšení na úřední desce Městského úřadu Litvínov. Poslední den vyvěšení je dnem doručení rozhodnutí. Uvedený úřad současně rozhodnutí zveřejní způsobem umožňujícím dálkový přístup.

Po dni nabytí právní moci územního rozhodnutí stavební úřad doručí žadateli stejnopis písemného vyhotovení územního rozhodnutí opatřený doložkou právní moci spolu s ověřenou grafickou přílohou, kterou tvoří celková situace v měřítku katastrální mapy, popřípadě další vybraná část dokumentace; stejnopis písemného vyhotovení územního rozhodnutí opatřený doložkou právní moci doručí také místně příslušnému obecnímu úřadu, pokud není stavebním úřadem, a jde-li o stavby podle § 15 nebo 16 stavebního zákona, také stavebnímu úřadu příslušnému k povolení stavby.

Rozhodnutí má podle § 93 odst. 1 stavebního zákona platnost 2 roky. Podmínky rozhodnutí o umístění stavby platí po dobu trvání stavby či zařízení, nedošlo-li z povahy věci k jejich konzumaci.

Upozorňujeme, že se jedná o stavbu, která dle § 103 odst. 1 písm. e) bodu 10 stavebního zákona nevyžaduje stavební povolení ani ohlášení a lze ji realizovat na základě tohoto rozhodnutí.

Stavba nesmí být zahájena, dokud rozhodnutí nenabude právní moci.

Při likvidaci případných škod vzniklých stavbou na cizím majetku se postupuje podle obecných právních předpisů o náhradě škody.

Městský úřad Litvínov * odbor Stavební úřad 4

Bc. Petr Kačala v. r.
vedoucí stavebního úřadu

39 - 17

Toto rozhodnutí se doručuje v souladu s ustanovením § 92 odst.3) stavebního zákona veřejnou vyhláškou a musí tak být vyvěšeno po dobu 15 dnů na úřední desce Městského úřadu Litvínov a Městského úřadu Lom. Též se zveřejní způsobem umožňující dálkový přístup.

Vyvěšeno dne: 18 -05- 2017 Sejmuto dne: 5.6. 2017

Razítko orgánu a podpis oprávněné osoby, která potvrzuje vyvěšení a sejmutí rozhodnutí. Po stanovené lhůtě zašlete zpět.

MĚSTSKÝ ÚŘAD
435 11 LOM
1

Poplatek:

Správní poplatek podle zákona č. 634/2004 Sb., o správních poplatcích položky 17 odst. 1 písm. e) ve výši 1000 Kč byl zaplacen dne 13.03.2017.

Příloha

Grafická příloha k územnímu rozhodnutí

Obdrží:

Dodejky

Účastníci řízení dle § 85 odst. 1 písm. a) stavebního zákona

Žadatel

ČEZ Distribuce, a. s.

Zástupce

JIPAKU s.r.o., IDDS: 4ms8rtt, *kterého zastupuje* Josef Šišovský

Veřejná vyhláška

Účastníci řízení dle § 85 odst. 1 písm. b) stavebního zákona

Příslušná obec

Město Lom, IDDS: 47nbcyq

Účastníci řízení dle § 85 odst. 2 písm. a) stavebního zákona

Vlastníci pozemků a staveb, na kterých má být záměr uskutečněn

Město Lom, IDDS: 47nbcyq

Vlastislav Ťahla, Jedličkova č.p. 1161, Horní Litvínov, 436 01 Litvínov 1

Hana Ťahlová, Jedličkova č.p. 1161, Horní Litvínov, 436 01 Litvínov 1

Jiná věcná práva k dotčeným pozemkům nebo stavbám, na kterých má být záměr uskutečněn

ČEZ Distribuce, a. s.

Účastníci řízení dle § 85 odst. 2 písm. b) stavebního zákona

Osoby s vlastnickými nebo jinými věcnými právy k sousedním stavbám anebo sousedním pozemkům nebo stavbám na nich

parc. č. 2695/1, 2695/2, 2695/4 v katastrálním území Horní Litvínov, st. p. 1059, 1129, 1130, 1131, 1132, parc. č. 1216/9, 1216/11, 1216/12, 1216/13, 1216/14, 1216/15, 1216/23, 1216/26, 1229/2, 1236/4 v katastrálním území Lom u Mostu

39-17

Dodejky

Dotčené orgány

Městský úřad Lom, Oddělení správy majetku, výstavby, investic, místního hospodářství a ŽP, IDDS: 47nbcyq

Městský úřad Litvínov, odbor životního prostředí, náměstí Míru č.p. 11, Horní Litvínov, 436 01 Litvínov 1

Ministerstvo obrany, Oddělení ochrany územních zájmů Praha, Sekce ekonomická a majetková MO, IDDS: hjyaavk

Vypraveno dne:

ochranné pásmo nového zařízení NN je 1m na každou stranu

POZOR !!! V tomto výkresu nejsou zakresleny stávající inženýrské sítě

IP-12-4005748 - MO_Lom, kNN, ppč.1216/10, nové OM

katastrální území: Lom u Mostu [686573]
obec: Lom [567264]
měřítko 1:250
EC ID 10870

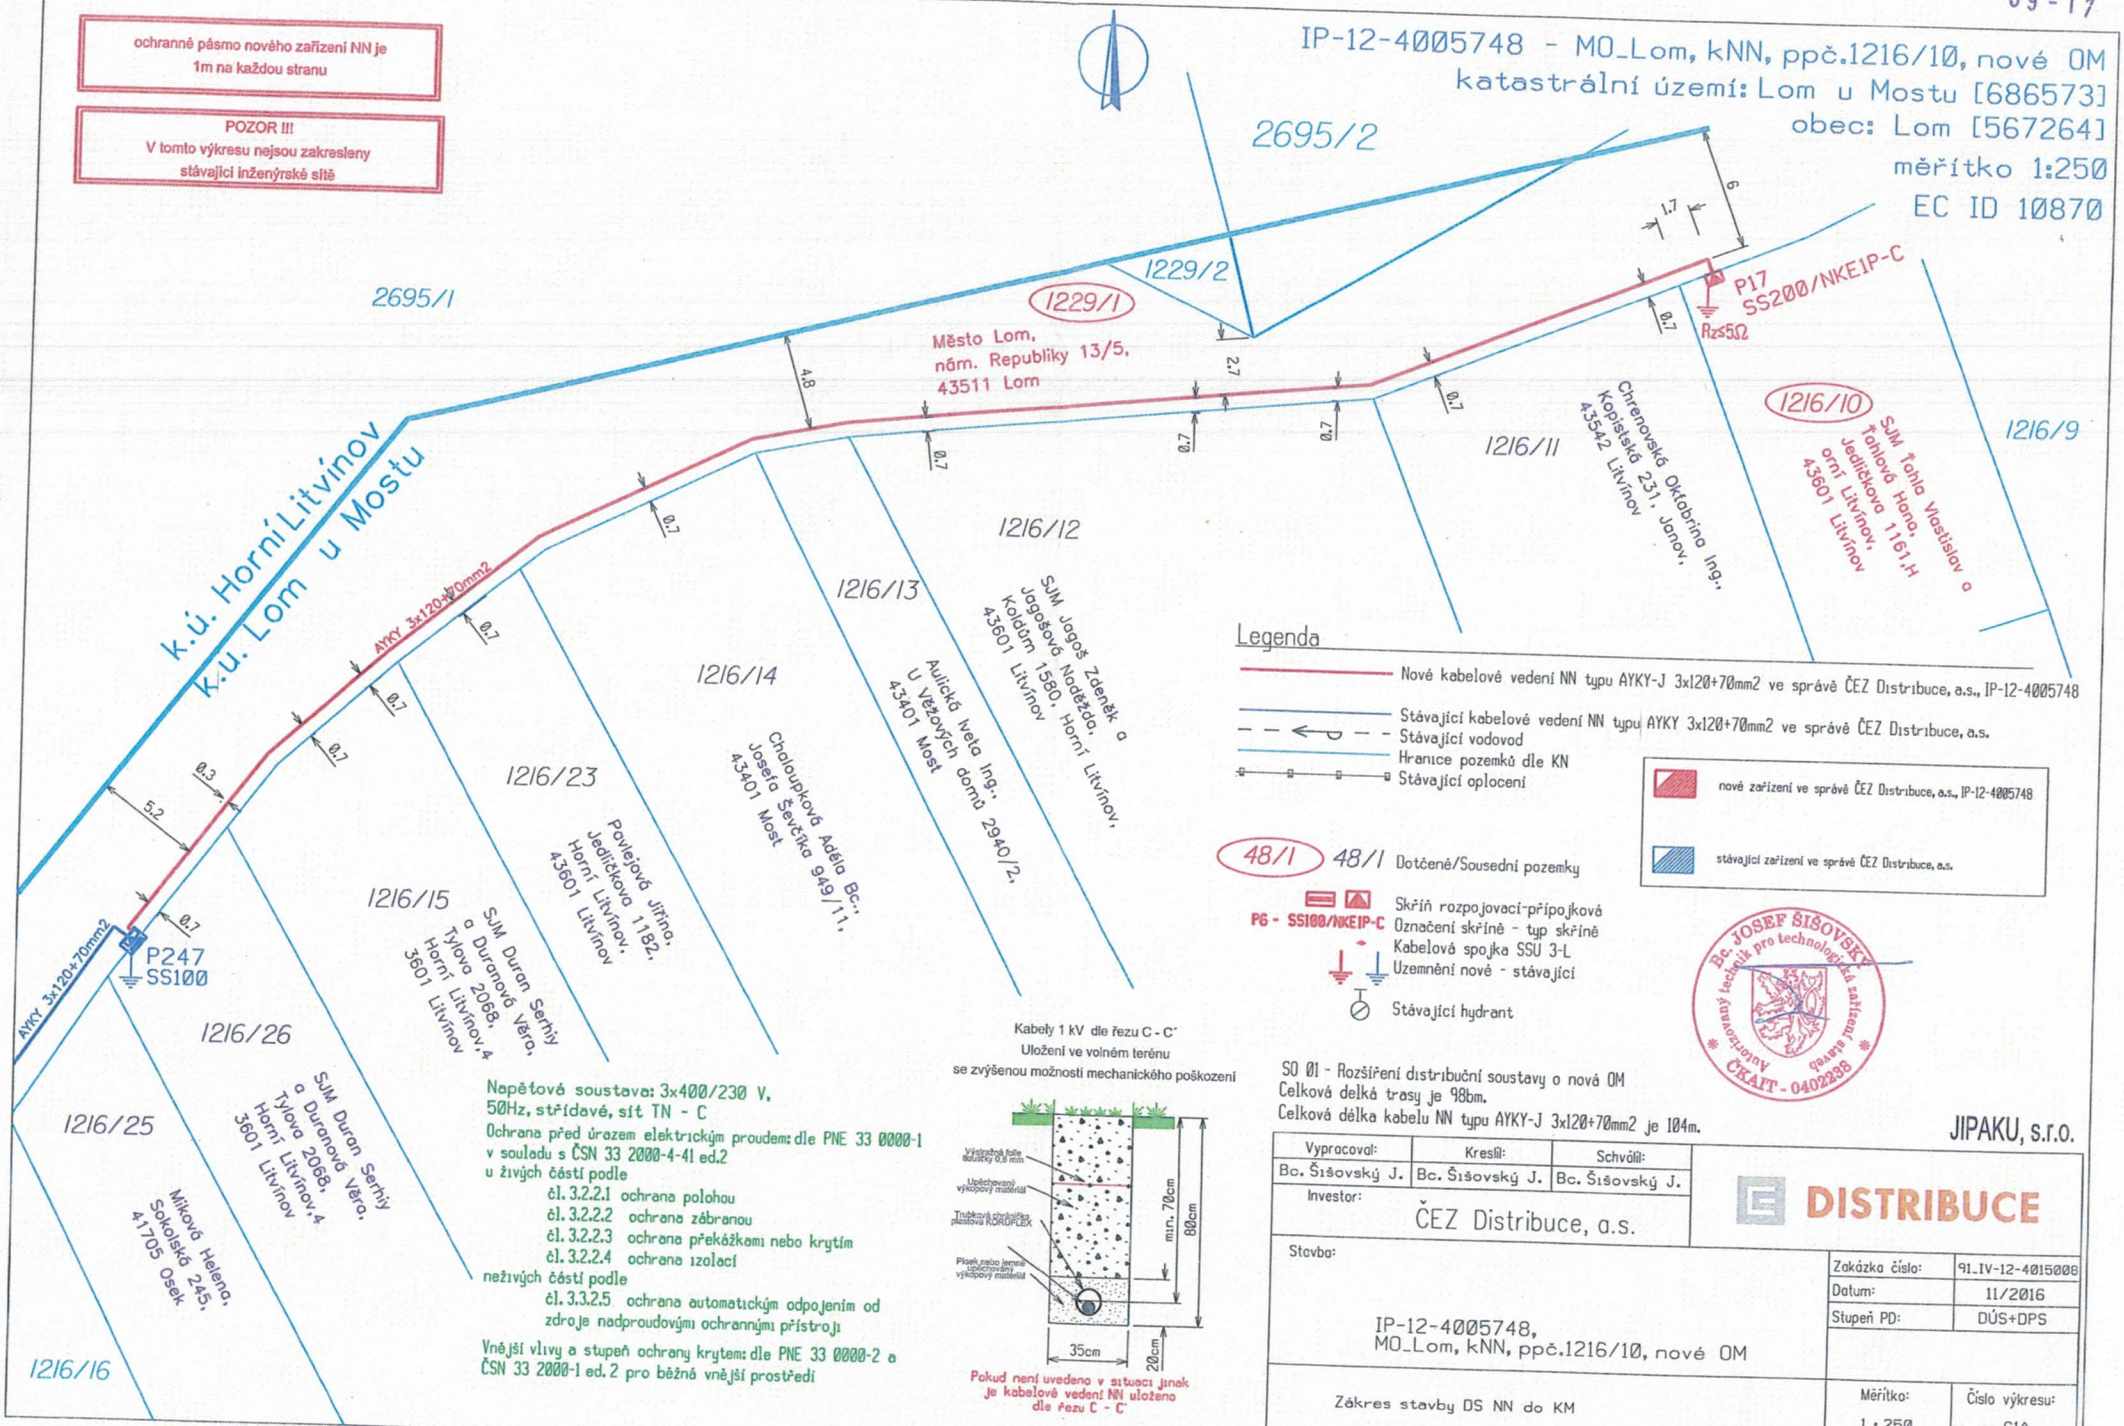

Legenda

- Nové kabelové vedení NN typu AYKY-J 3x120+70mm2 ve správě ČEZ Distribuce, a.s., IP-12-4005748
- Stávající kabelové vedení NN typu AYKY 3x120+70mm2 ve správě ČEZ Distribuce, a.s.
- Stávající vodovod
- Hranice pozemků dle KN
- Stávající oplocení
- nové zařízení ve správě ČEZ Distribuce, a.s., IP-12-4005748
- stávající zařízení ve správě ČEZ Distribuce, a.s.
- 48/1 Dotčené/Sousední pozemky
- P6 - SS100/NKEIP-C Skříň rozpojovací-přípojková, Označení skříně - typ skříně
- Kabelová spojka SSU 3-L
- Uzemnění nové - stávající
- Stávající hydrant

Napěťová soustava: 3x400/230 V, 50Hz, střídavé, síť TN - C

Ochrana před úrazem elektrickým proudem: dle PNE 33 0000-1 v souladu s ČSN 33 2000-4-41 ed.2

u živých částí podle
- čl. 3.2.2.1 ochrana polohou
- čl. 3.2.2.2 ochrana zábranou
- čl. 3.2.2.3 ochrana překážkami nebo krytím
- čl. 3.2.2.4 ochrana izolací

neživých částí podle
- čl. 3.3.2.5 ochrana automatickým odpojením od zdroje nadproudovými ochrannými přístroji

Vnější vlivy a stupeň ochrany krytem: dle PNE 33 0000-2 a ČSN 33 2000-1 ed. 2 pro běžná vnější prostředí

Kabely 1 kV dle řezu C - C'
Uložení ve volném terénu
se zvýšenou možností mechanického poškození

Pokud není uvedeno v situaci jinak je kabelové vedení NN uloženo dle řezu C - C'

SO 01 - Rozšíření distribuční soustavy o nová OM
Celková delká trasy je 98bm.
Celková délka kabelu NN typu AYKY-J 3x120+70mm2 je 104m.

Bc. JOSEF ŠIŠOVSKÝ, Autorizovaný technik pro technologická zařízení stavební, ČKAIT - 0402238

JIPAKU, s.r.o.

Vypracoval:	Kreslil:	Schválil:
Bc. Šišovský J.	Bc. Šišovský J.	Bc. Šišovský J.

Investor: ČEZ Distribuce, a.s.

DISTRIBUCE

Stavba: IP-12-4005748, MO_Lom, kNN, ppč.1216/10, nové OM

Zakázka číslo:	91_IV-12-4015008
Datum:	11/2016
Stupeň PD:	DÚS+DPS

Zákres stavby DS NN do KM

Měřítko:	Číslo výkresu:
1 : 250	C1A