

Městský úřad Litvínov

náměstí Míru 11, 436 01 Litvínov

odbor SE - oddělení registru vozidel



MELTX01BZ37I

Spis. zn.: OSE/7199/2026/GAE
Čj.: MELT/32163/2026/GAE/DZ-4

Oprávněná úřední osoba pro vyřízení: Bc. Eva Galvánková
Telefon: +420 476 767 934
E-mail: eva.galvankova@mulitvinov.cz
Oprávněná úřední osoba pro podpis: Bc. Marie Kocinová

Datum: 24.02.2026

VEŘEJNÁ VYHLÁŠKA Oznámení o návrhu opatření obecné povahy

Městský úřad Litvínov, odbor správních evidencí, jako příslušný orgán státní správy ve věcech stanovení místní úpravy provozu na pozemních komunikacích podle § 124 odst. 6 zákona č. 361/2000 Sb., o provozu na pozemních komunikacích a o změnách některých zákonů, ve znění pozdějších předpisů (dále jen „zákon o silničním provozu“), podle § 77 odst. 1 písm. c) a odst. 5 zákona o silničním provozu a v souladu s ustanovením § 171 a následujících zákona č. 500/2004 Sb., správního řádu, ve znění pozdějších předpisů (dále jen „správní řád“)

zveřejňuje záměr k umístění

nového svislého

dopravního značení:

1× č. B 29 „Zákaz stání“

v místě:

silnice č. III/0139 staničení 0,2 km ve směru k ulici Osecká u čp. 35/15 v ulici Vrchlického, Lom, dle přiložené situace

zároveň dojde přesunutí svislého dopravního značení 1× č. B 29 „Zákaz stání“

v místě:

silnice č. III/0139 staničení 0,1 km ve směru k ulici Podkrušnohorská u čp. 408 v ulici Vrchlického, Lom, dle přiložené situace (původně bylo dopravní značení před čp. 361)

z důvodu:

zvýšení bezpečnosti a plynulosti provozu v uvedené lokalitě

termín:

do 45 dnů od nabytí účinnosti Opatření obecné povahy

Nové dopravní značení bude umístěno v souladu se zákonem o silničním provozu, vyhláškou č. 294/2015 Sb., kterou se provádějí pravidla provozu na pozemních komunikacích, bude instalováno v souladu s TP 65 – Zásady pro dopravní značení na pozemních komunikacích, s doporučenou normou a technickými podmínkami.

V souladu s § 172 odst. 4 a 5 správního řádu mohou oprávněné osoby podat k návrhu opatření připomínky nebo námítky v termínu do 30 dnů ode dne zveřejnění na úřední desce.

Odůvodnění

Na základě žádosti Ústeckého kraje, který zastupuje Správa a údržba silnic Ústeckého kraje, příspěvková organizace, Ruská 260/13, 417 03 Dubí, IČO: 000 80 837 ze dne 18.02.2026, předchozího souhlasu Policie ČR, Krajského ředitelství policie Ústeckého kraje, dopravního inspektorátu Most ze dne 09.02.2026, č. j. KRPU-14366-2/ČJ-2026-040806, je dáván návrh k umístění výše uvedeného dopravního značení na krajské komunikaci č. III/0139 v ulici Vrchlického v k. ú. Lom u Mostu, z důvodu zvýšení bezpečnosti a plynulosti silničního provozu.

Městský úřad Litvínov, odbor správních evidencí, jako příslušný silniční správní úřad ve věcech stanovení místní úpravy provozu na pozemních komunikacích – na silnicích II. a III. třídy, místních a veřejně přístupných účelových komunikacích, proto předkládá v souladu s § 172 odst. 1 zákona č. 500/2004 Sb., správního řádu, tento návrh opatření obecné povahy.

Poučení

Vlastníci nemovitostí, jejichž práva, povinnosti nebo zájmy související s výkonem vlastnického práva mohou být opatřením obecné povahy přímo dotčeni, mohou podat písemné odůvodněné námítky, ostatní osoby, jejichž práva, povinnosti nebo zájmy mohou být dotčeny, mohou uplatnit písemné připomínky v termínu do 30 dnů ode dne zveřejnění. **Návrh opatření obecné povahy je vyvěšen na dobu 15 dnů.**

otisk úředního razítka

Bc. Marie Kocinová v. r.
vedoucí oddělení registru vozidel

Vyvěšeno dne: 02-03-2026

MĚSTSKÝ ÚŘAD
435 11 LOM
7

Sejmuto dne: 18.3.2026

Blanka Čevonová

Na úřední desce vyvěsí

Městský úřad Litvínov, náměstí Míru 11, 436 01 Litvínov (termín vyvěšení na této úřední desce je rozhodný z hlediska řádného doručení předmětného opatření obecné povahy)

Městský úřad Lom, nám. Republiky 13/5, 435 11 Lom

Dotčený orgán státní správy

Policie ČR, Krajské ředitelství policie Ústeckého kraje, dopravní inspektorát Most, Václava Řezáče 224/3, 434 75 Most

Majetkový správce na vědomí

Ústecký kraj, který zastupuje Správa a údržba silnic Ústeckého kraje, příspěvková organizace, Ruská 260/13, 417 03 Dubí, IČO: 000 80 837

Na vědomí

Město Lom, nám. Republiky 13/5, 435 11 Lom

X umištění DZ




Y: 788943.7 | X: 979032.26 | Nactání dokončeno 39 ms | Klikněte do mapy
Odesk katastrální mapy a mapy pozemkového katastru se zobrazuje od měřítka 1:5000. Podrobnější informace a průzkum mapy a aktualizaci jejího obsahu najdete v nápovědě (PDF). Všechny údaje jsou aktuální a platné. Využití pro výpočtoví územní pracovníci v terénu.

Powered by GEOVAP



20E/7199/2025/GAE
24. 02. 2026 dal

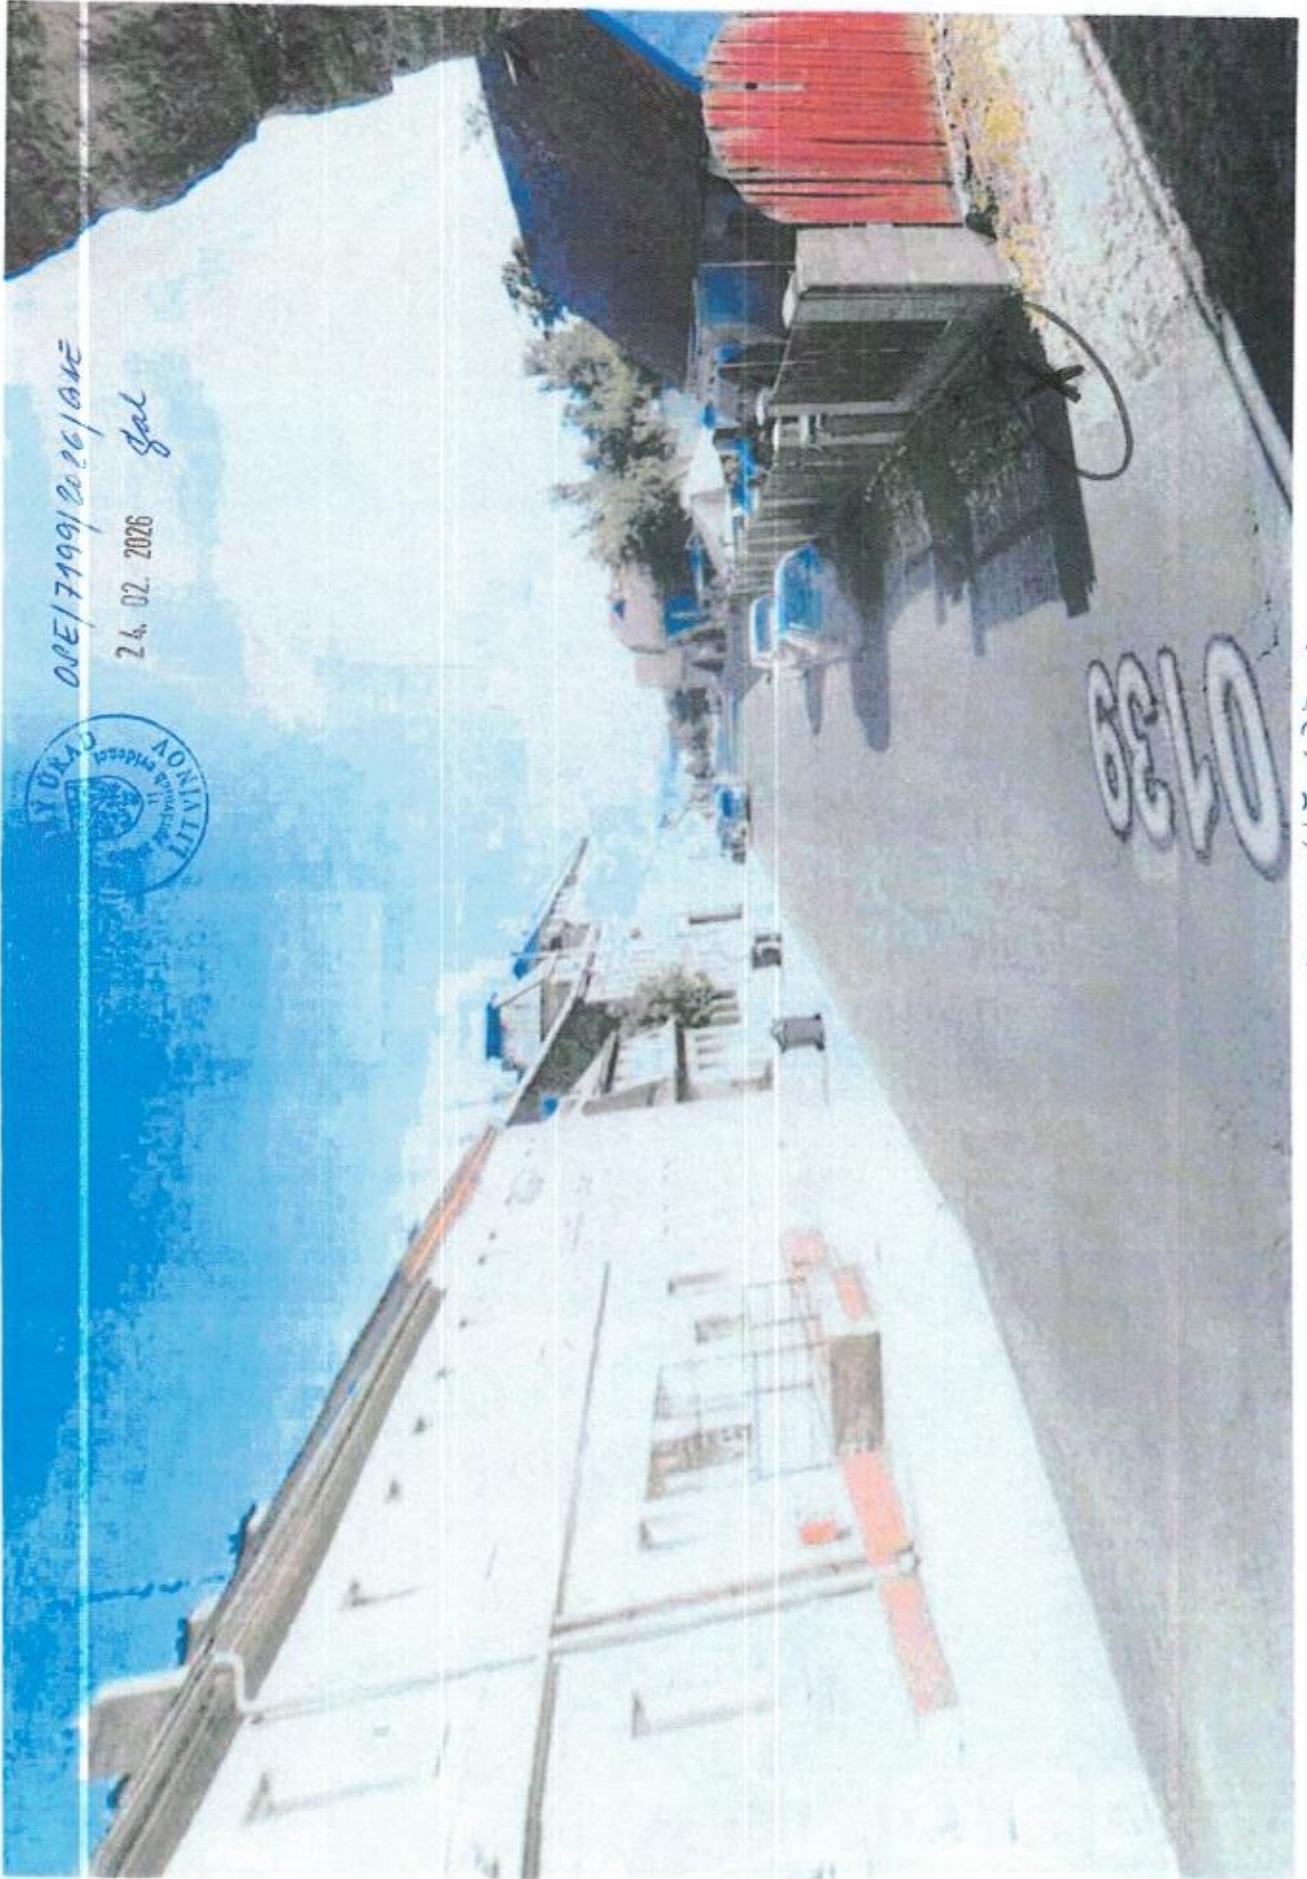


ORE/7199/2026/ANĚ

24. 02. 2026 gal

0310

X umístění DZ 1.

X umístění DZ 2.

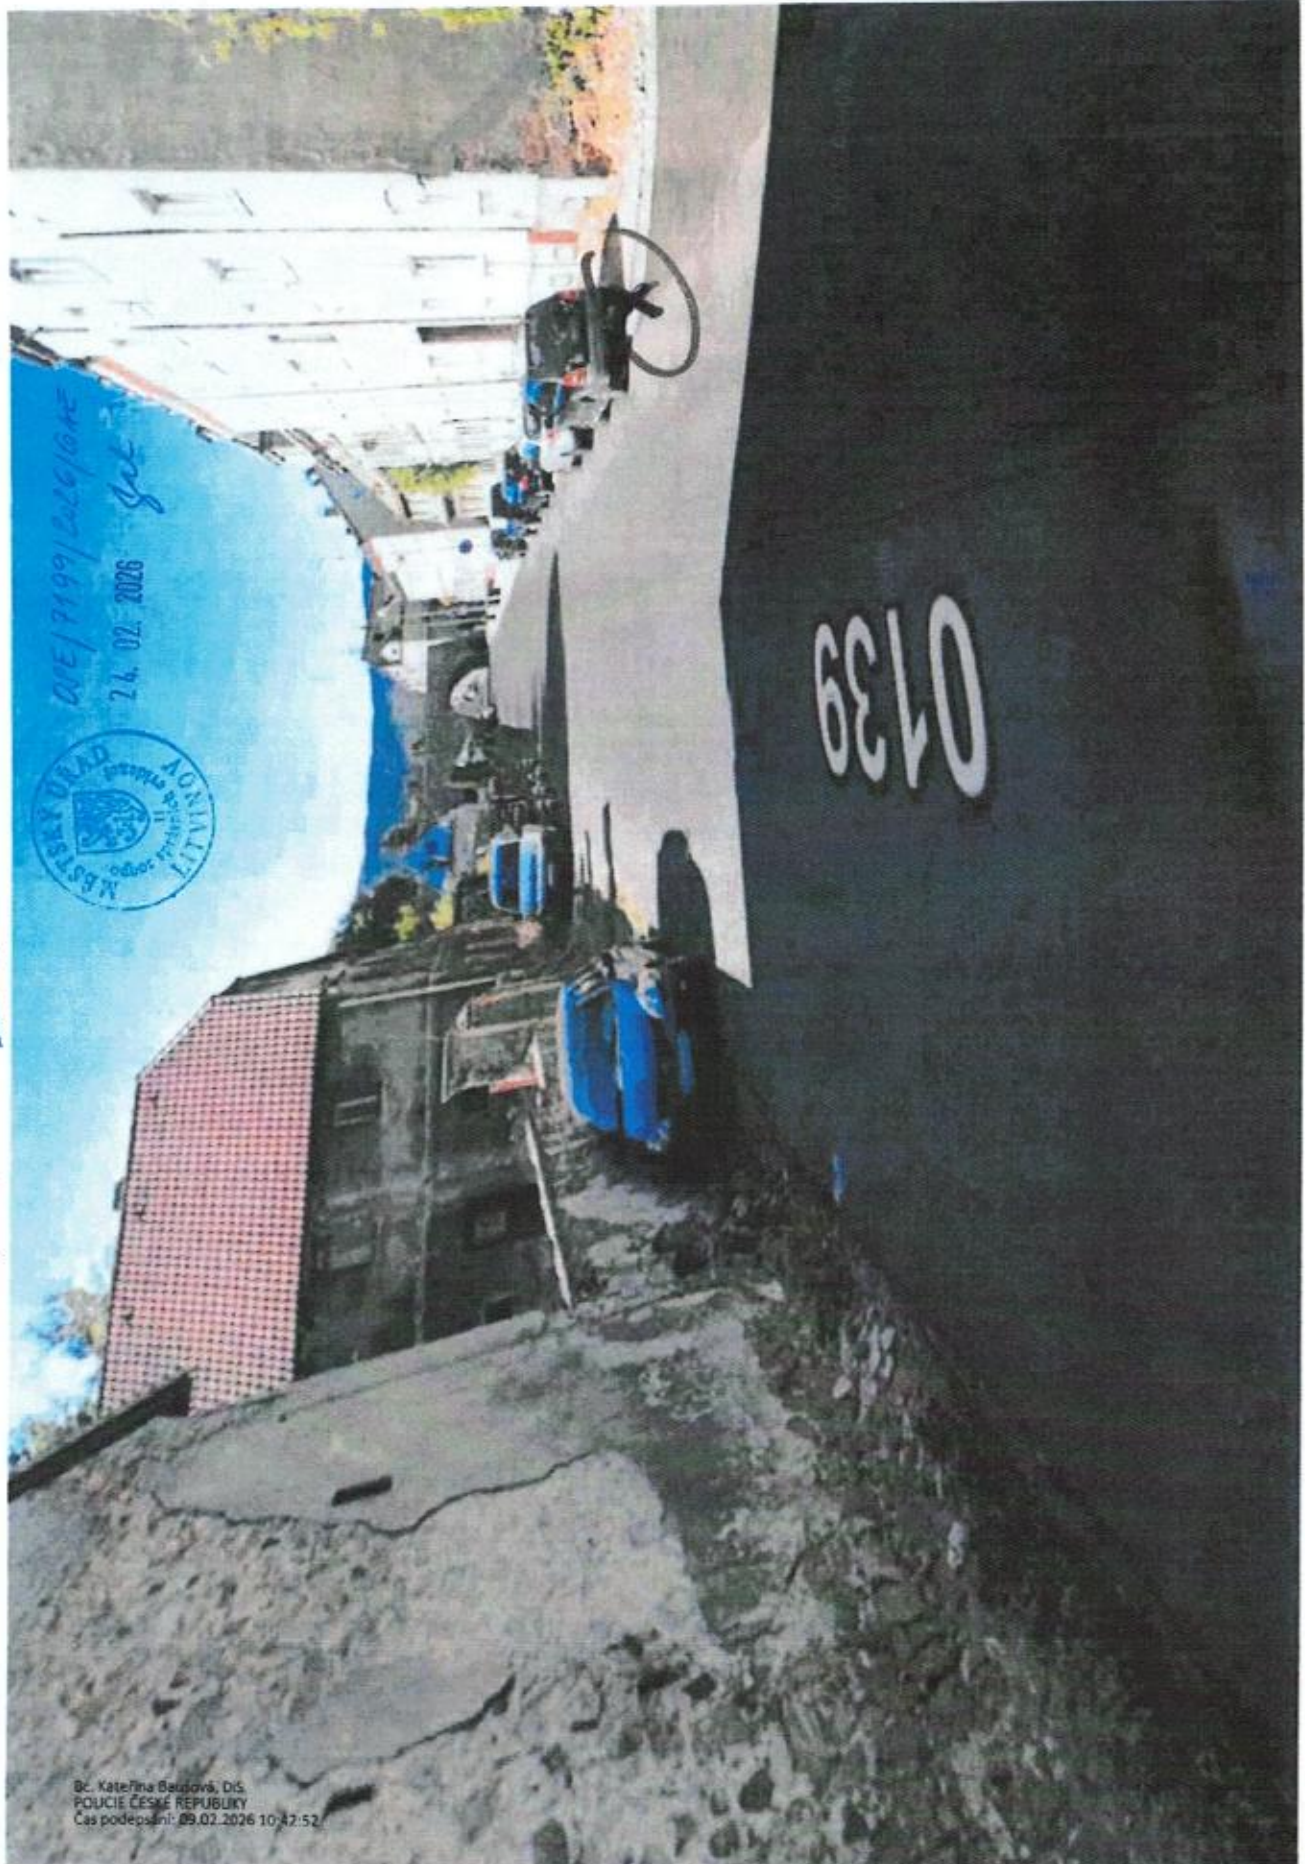

Bc. Kateřina Bažantová, DiS.
POLICIE ČESKÉ REPUBLIKY
Čas podepsání: 09.02.2026 10:42:52

