


# LEGENDA


TECHNICKÁ INFRASTRUKTURA  
ENERGETICKÉ SYSTÉMY  
A PŘENOS INFORMACÍ

STAV NÁVRH ÚP NÁVRH ZI

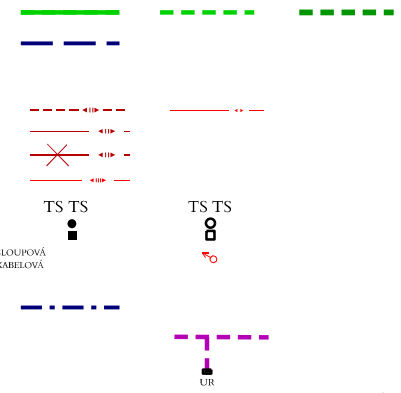

ROZVOD PLYNU STL  
SMĚROVÉ VYSÍLÁNÍ RRT  
LINKY EL. VEDENÍ VN A VVN  
kabel 22kV  
22kV RUŠENÉ ÚSEKY  
110kV  
TRAFOSTANICE  
KABELOVÝ SVOD  
DÁLKOVÝ OPTICKÝ KABEL SRN- PRAHA  
TELECOM VEDENÍ, KABEL  
UŽIVATELSKÝ ROZVADĚČ

## OCHRANA TECHNICKÉ INFRASTRUKTURY

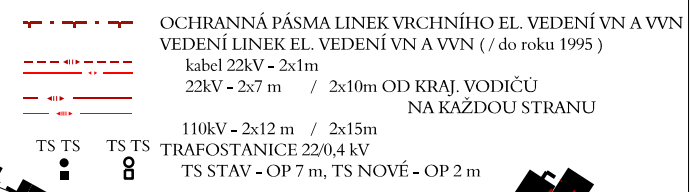

## SAMOTY SMĚR OSEK

## OCHRANA VODNÍCH ZDROJŮ



## OSTATNÍ:



# ČÁST 2

# LOM ÚZEMNÍ PLÁN

OBJEDNATEL: MĚSTSKÝ ÚŘAD LOM  
POŘIZOVATEL: MĚSTSKÝ ÚŘAD LETŮNOV ODBOR IIR  
ZPRACOVATEL: ING. ARCEL IVAN KAPLAN - AGORA STUDIO  
VINOHRADSKÁ 156, PRAHA 3, 150 00

AUTOŘI: DOC. ING. ARCEL I. KAPLAN  
ING. ARCH. M. FIALOVÁ, ING. ARCH. P. KROLÁK  
ING. F. MEDEK, ING. J. ŠTEFLÍČEK

STUPEŇ:		CHYŠOVNĚ:
NÁZEV: KONCEPCE TECHNICKÉ INFRASTRUKTURY - ENERGIE		4
ZPRACOVATEL: ING. ARCEL MARTINA FIALOVÁ DOC. ING. ARCEL IVAN KAPLAN		SVĚTLO:
MĚŘÍTKO: 1:1500	DMUJANĚ: VĚP04	PRŮMĚR: