

LEGENDA

STAV OCHRANA VODNÍCH ZDROJŮ

- CELÉ ÚZEMÍ ČASTI I OP VODNÍCH ZDROJŮ II. STUPEŇ (B) A III. STUPEŇ
A OP ŠIRŠÍ
CELÉ ÚZEMÍ ČASTI I HRANICE CHOPAV

OCHRANA PŘÍRODY A KRAJINY

- CELÉ ÚZEMÍ ČASTI I PŘÍRODNÍ PARK LOUČENSKÁ HORNATINA

- EVROPSKY VÝZNAMNÁ LOKALITA
PŘÍRODNÍ PARK LOUČENSKÁ HORNATINA

OCHRANA LESA


- VZDÁLENOST 50 M OD OKRAJE LESA

PLOCHY FUNKČNÍHO VYUŽITÍ:

- PLOCHY LESNÍHO PŮDNÍHO FONDU
PLOCHY VYSOKÉ ZELENĚ - STAV

OSTATNÍ:

- SOUČASNĚ ZASTAVĚNÉ ÚZEMÍ - DLE ÚP
ZASTAVITELNÉ PLOCHY - ZMĚNA 1
OZNAČENÍ ZMĚNY
ROZSAH ŽÁDOSTI O ZMĚNU
HRANICE ŘEŠENÉHO ÚZEMÍ ÚP

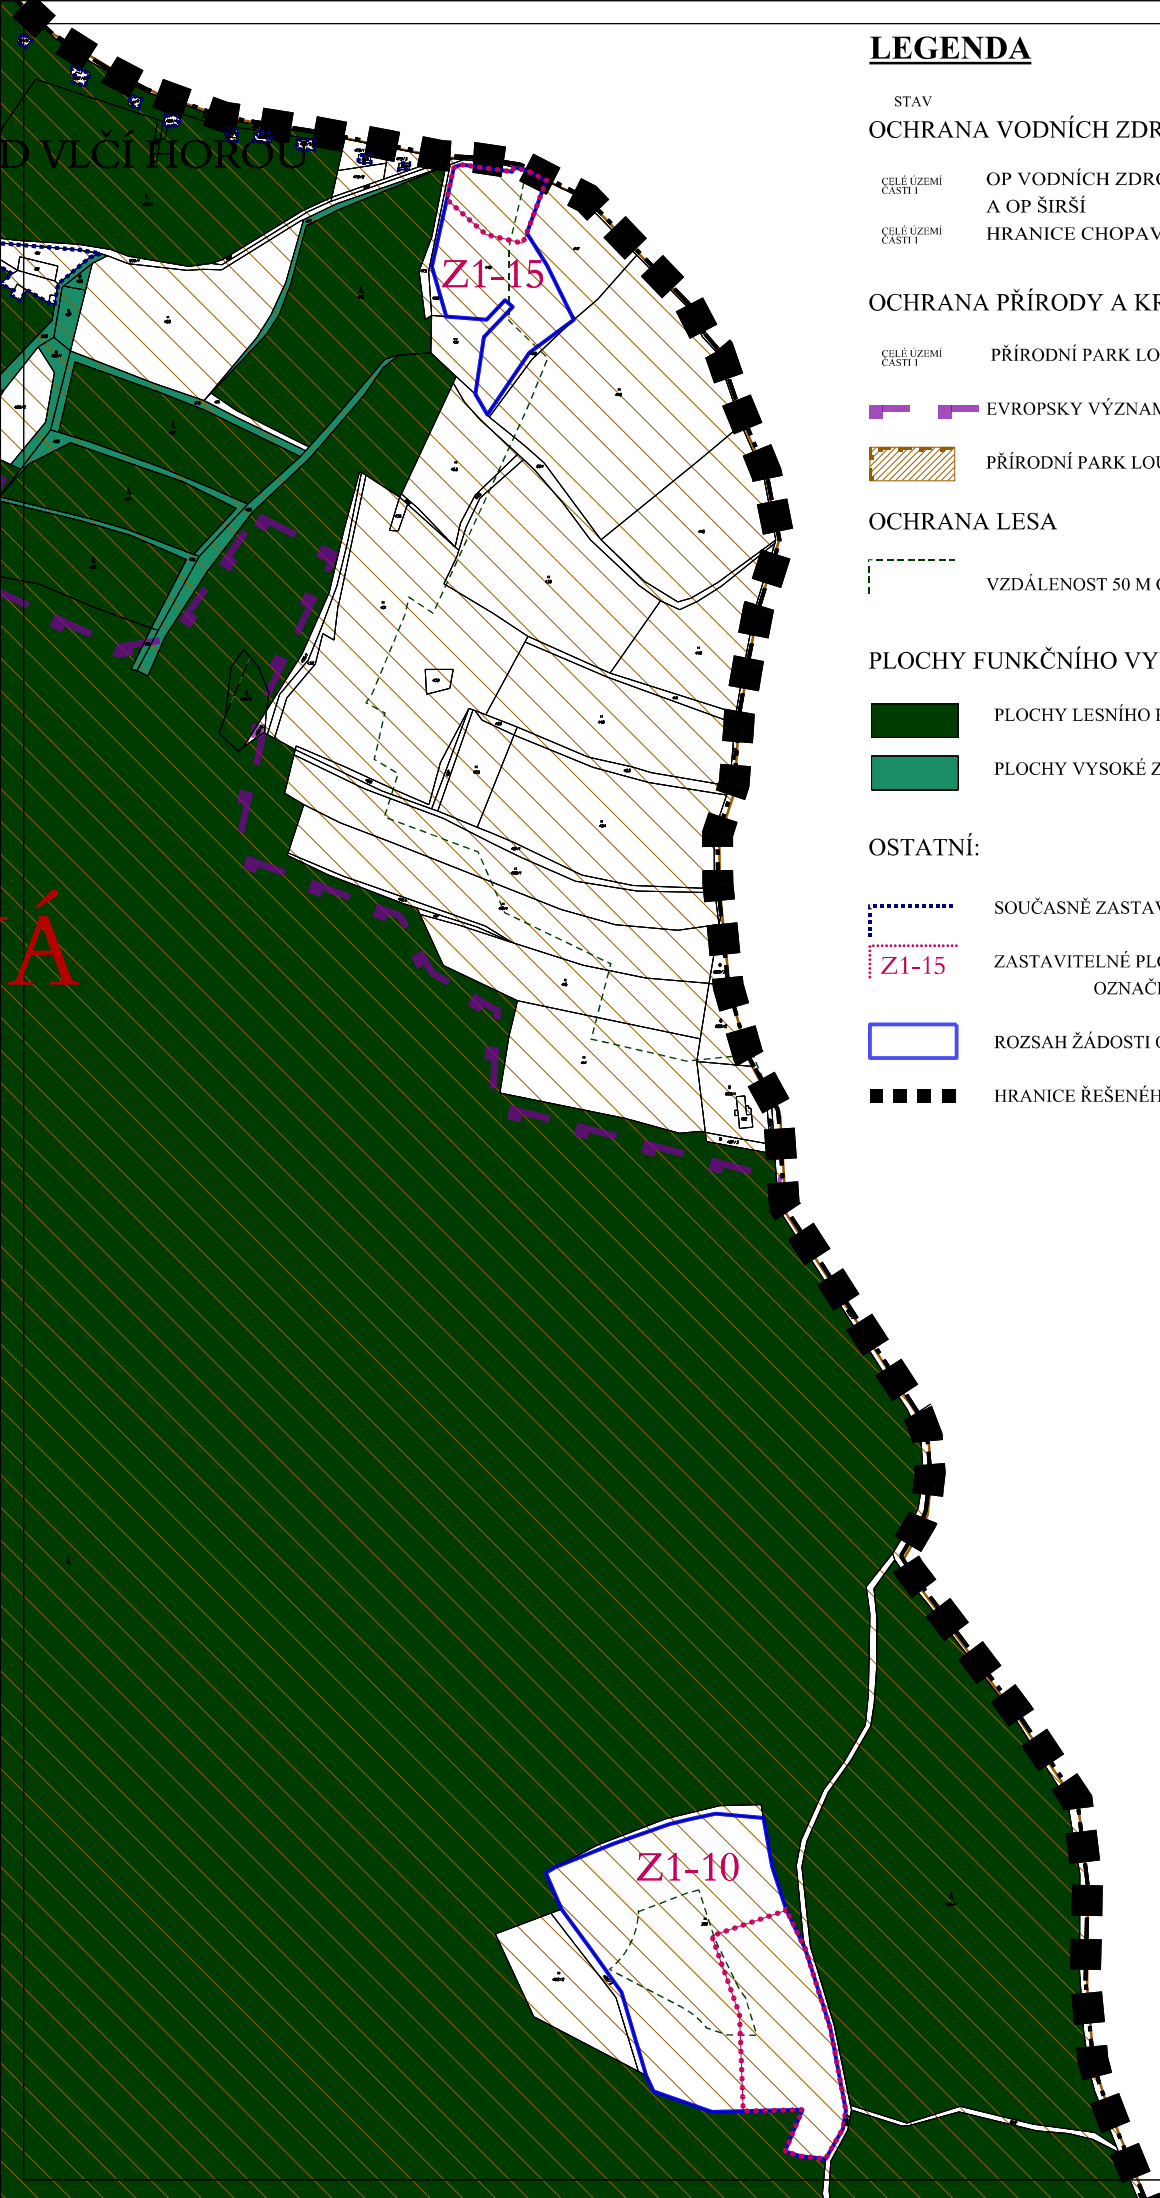

ČÁST 1

LOM ÚZEMNÍ PLÁN

OBJEDNATEL: MĚSTSKÝ ÚŘAD LOM
PORÍZOVATEL: MĚSTSKÝ ÚŘAD LITVÍNŮV ODBOR RR
ZPRACOVATEL: ING. ARCH. JIŘAN KAPLAN - AGORA STUDIO
VINOHRADSKÁ 156, PRAHA 3, 130 00
AUTORŮ: DOC. ING. ARCH. I. KAPLAN
ING. ARCH. M. FIALOVÁ, ING. ARCH. P. KROLÁK
ING. F. MEDEK, ING. J. ŠTEFLÍČEK

STUPĚŇ:		ČÍSLO VÝKRESU:	6
VÝKRES:	KONCEPCE USPOŘÁDÁNÍ KRAJINY Z1-10,15	ŠKICHA:	
ZPRACOVATEL:	ING. ARCH. MARTINA FIALOVÁ DOC. ING. ARCH. JIŘAN KAPLAN	PRŮBĚH:	
MĚŘÍTKO:	1:5000	DATA:	VI/2014
ČÍSLO:	2/2	STRANA:	2/2

PŘÍLOHA Č.2 OPATŘENÍ OBECNÉ POVAHY Č. 1/2014