


D VLČÍ HOROU

Á

LEGENDA

-  ZASTAVĚNÉ ÚZEMÍ
-  ZASTAVITELNÉ ÚZEMÍ - DLE ÚP
-  ZASTAVITELNÁ PLOCHA - ZMĚNA I
OZNAČENÍ ZMĚNY
-  ROZSAH ŽÁDOSTI O ZMĚNU
-  HRANICE ŘEŠENÉHO ÚZEMÍ ÚP
-  HRANICE IDENTIFIKAČNÍCH CELKŮ

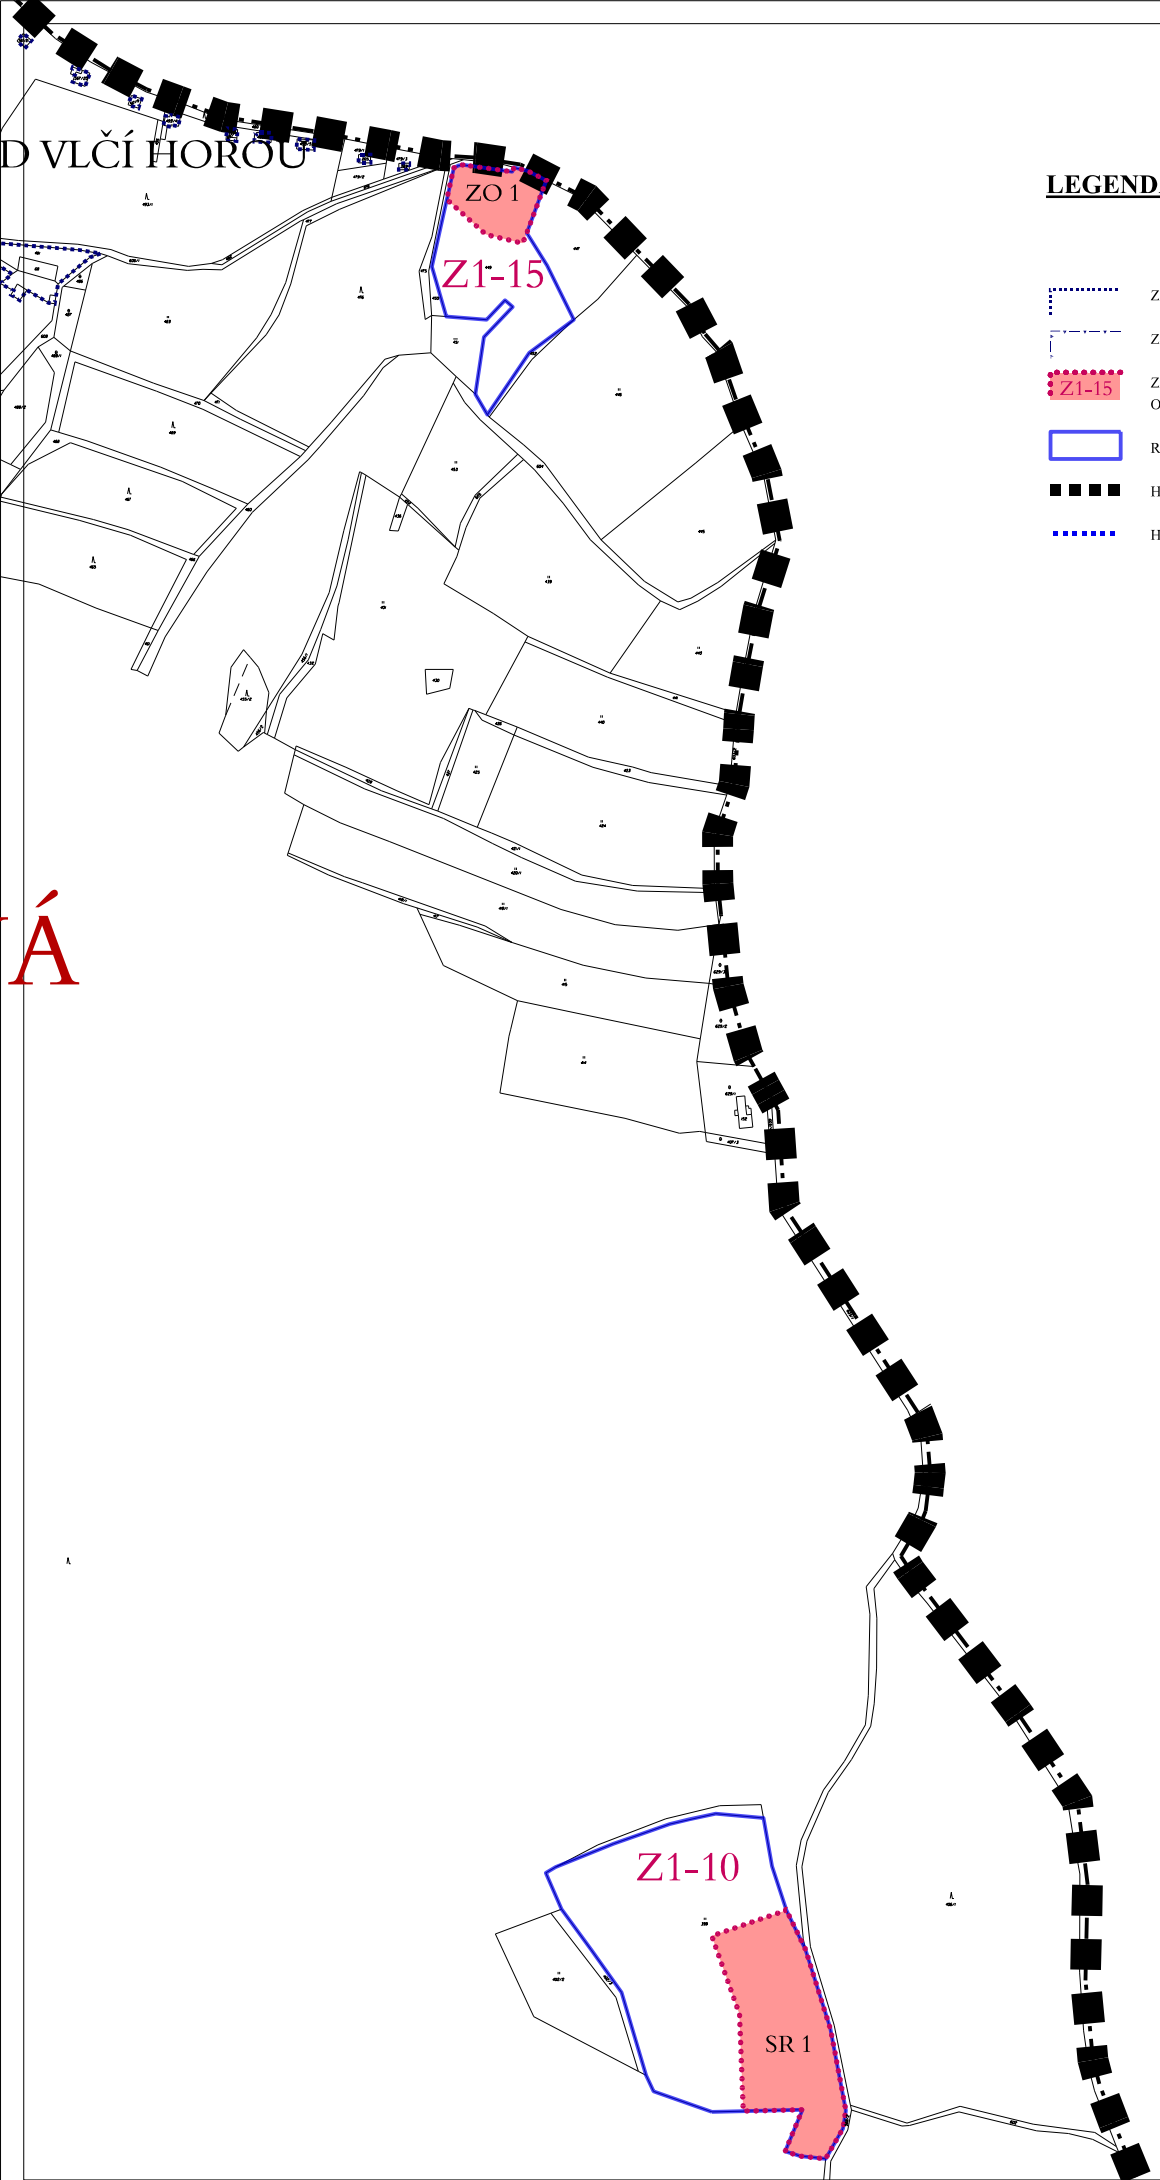

ČÁST 1

LOM ÚZEMNÍ PLÁN

OBJEDNATEL : MĚSTSKÝ ÚRAD LOM
 PORIZOVATEL : MĚSTSKÝ ÚRAD LITVÍNOV ODBOR RR
 ZPRACOVATEL : ING. ARCH. IVAN KAPLAN – AGORA STUDIO
 VINOHRADSKÁ 156, PRAHA 3, 130 00

AUTOŘI : DOC. ING. ARCH. I. KAPLAN
 ING. ARCH. M. FIALOVÁ, ING. ARCH. P. KROLÁK
 ING. F. MEDEK, ING. J. ŠTEFLÍČEK

STUPĚŇ:		
VLASTNÍK:	VÝKRES VĚŘEJNÝCH ZÁJMŮ (VPS, OPATŘENÍ A ASANACÍ) Z1 - 10,15	ČÍSLO VÝKRESU: 7
ZHOTOVIL:	ING. ARCH. MARTINA FIALOVÁ DOC. ING. ARCH. IVAN KAPLAN	SEST.:
MĚŘÍTKO:	1:5000	DATELNO:
		ROZMĚRY:
		POHLED:

PŘÍLOHA Č.2 OPATŘENÍ OBECNÉ POVAHY Č. 1/2014