

LEGENDA

ZÁBORY ZPF A PUPFL

IV.
9.36.41

HRANICE A KÓD BPEJ, TŘÍDA OCHRANY ZPF

PLOCHY ZÁBORU Z PLATNÉHO ÚP (VČETNĚ ZPF)

PLOCHY STAVU Z PLATNÉHO ÚP A JEHO ZMĚNY Č. 1

OCHRANA PŘÍRODY A KRAJINY

STAV NÁVRH

— — — — —

PŘÍRODNÍ PARK LOUČENSKÁ HORNATINA

— — — — —

NADREGIONÁLNÍ BIKOKRIDOR
VYMEZENÝ FUNKČNÍ - Z ÚPN
(V ZUR JINÝ PRŮBĚH VIZ VÝKRES ŠIRŠÍCH VZTAHŮ)

— — — — —

MIMO ÚZEMÍ
ČÁSTI I

NADREGIONÁLNÍ BIKOKRIDOR
VYMEZENÝ NEFUNKČNÍ - Z ÚPN
(V NÁVRHU DLE ZŮR SE NACHÁZÍ MIMO
ŘEŠENÉ ÚZEMÍ ZMĚNY VIZ VÝKRES ŠIRŠÍCH VZTAHŮ)

OSTATNÍ:

— — — — —

SOUCASNĚ ZASTAVĚNÉ

ÚZEMÍ - DLE ÚP

— — — — —

ZASTAVITELNÉ ÚZEMÍ - DLE ÚP

— — — — —

ZASTAVITELNÉ

Z1-15

PLOCHY - ZMĚNA I


OZNAČENÍ ZMĚNY

□

ROZSAH ŽÁDOSTI O ZMĚNU

■ ■ ■ ■ ■

HRANICE ŘEŠENÉHO ÚZEMÍ ÚP

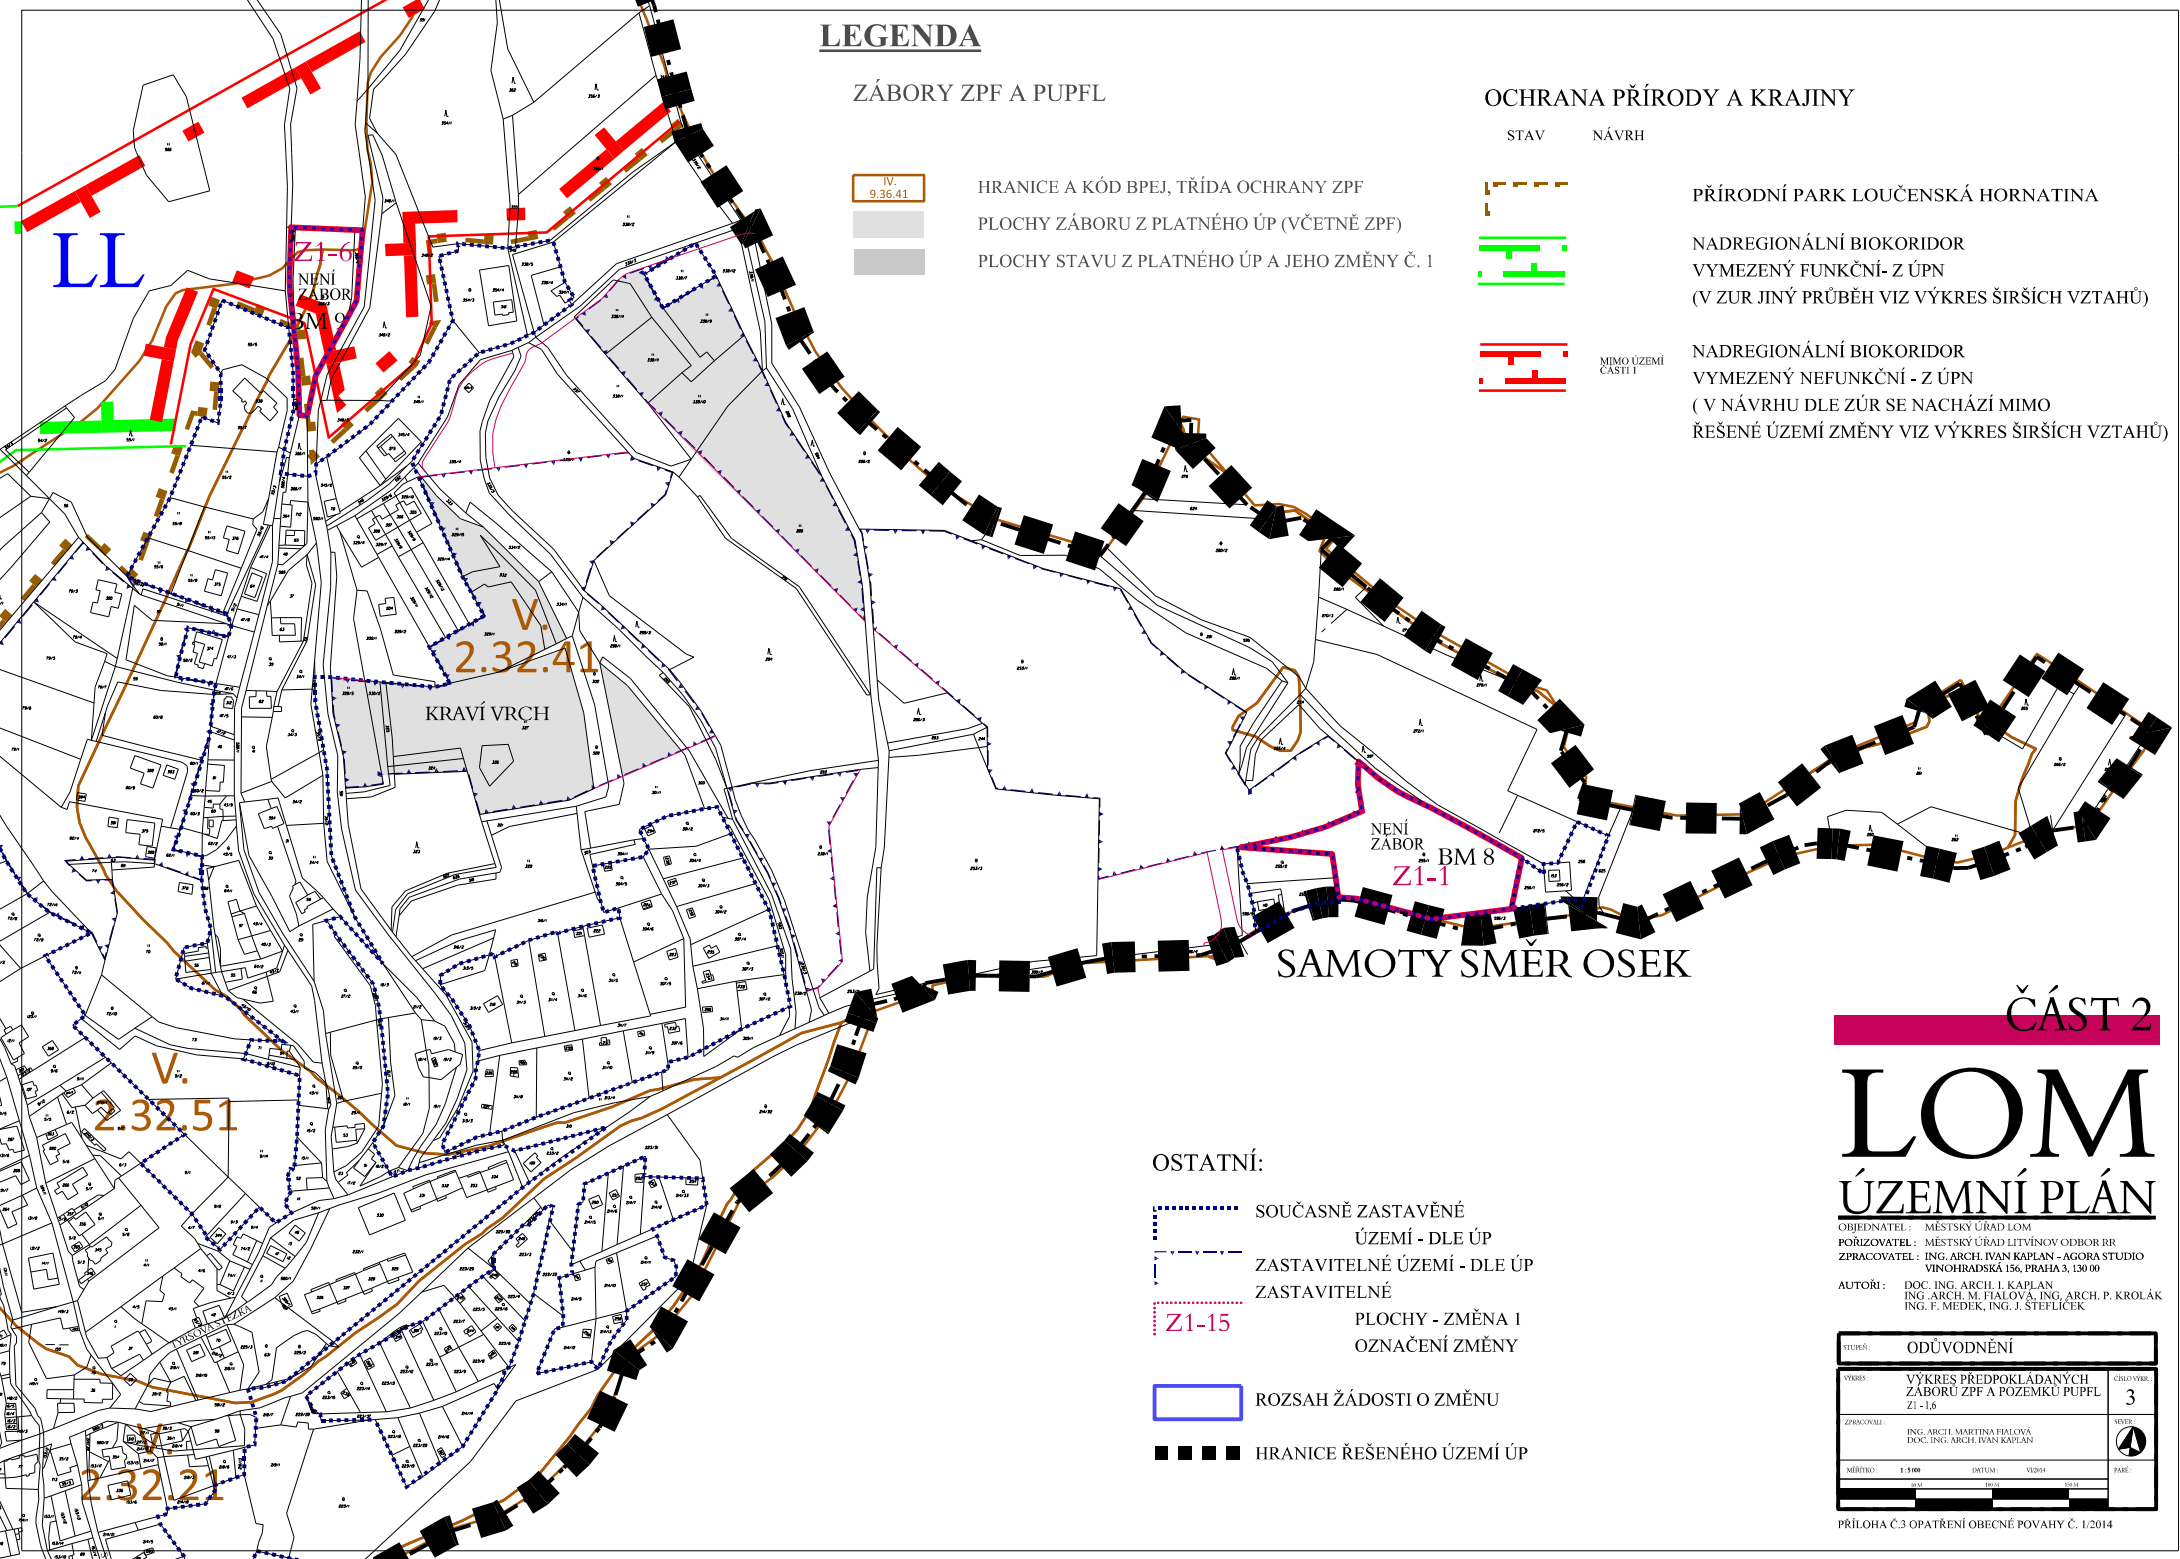

ČÁST 2

LOM ÚZEMNÍ PLÁN

OBJEDNATEL: MĚSTSKÝ ÚŘAD LOM
PŮRIZOVATEL: ING. ARCH. IVAN KAPLAN - AGORA STUDIO
ZPRACOVATEL: ING. ARCH. IVAN KAPLAN - AGORA STUDIO
VINOHRADSKÁ 156, PRAHA 3, 130 00

AUTOŘI: DOC. ING. ARCH. I. KAPLAN
ING. ARCH. M. FIALOVÁ, ING. ARCH. P. KROLÁK
ING. F. MEDEK, ING. J. ŠTEFLÍČEK

STUPEŇ: ODŮVODNĚNÍ		
OBJEKT: VÝKRES PŘEDPOKLADANÝCH ZÁBORŮ ZPF A POZEMKŮ PUPFL Z1-1,6	ČÍSLOVÝKRES: 3	SVŮZ:
ZPRACOVATEL: ING. ARCH. MARTINA FIALOVÁ DOC. ING. ARCH. IVAN KAPLAN	ŠKALA: 1:500	STAV: VÝKRES
MĚŘÍTKO: 1:500	DMUJ: V.0914	PAR: