

# LEGENDA

STAV    NÁVRH

## PLOCHY FUNKČNÍHO VYUŽITÍ:

PLOCHY OBČANSKÉHO VYBAVENÍ



SR

PLOCHY PRO TĚLOVÝCHOVU A SPORT

PLOCHY REKREACE



ZO

PLOCHY ZAHRÁDKOVÝCH OSAD

## OSTATNÍ:



SOUČASNĚ ZASTAVĚNÉ ÚZEMÍ - DLE ÚP




ZASTAVITELNÉ PLOCHY - ZMĚNA 1  
OZNAČENÍ ZMĚNY



ROZSAH ŽÁDOSTI O ZMĚNU



HRANICE ŘEŠENÉHO ÚZEMÍ ÚP

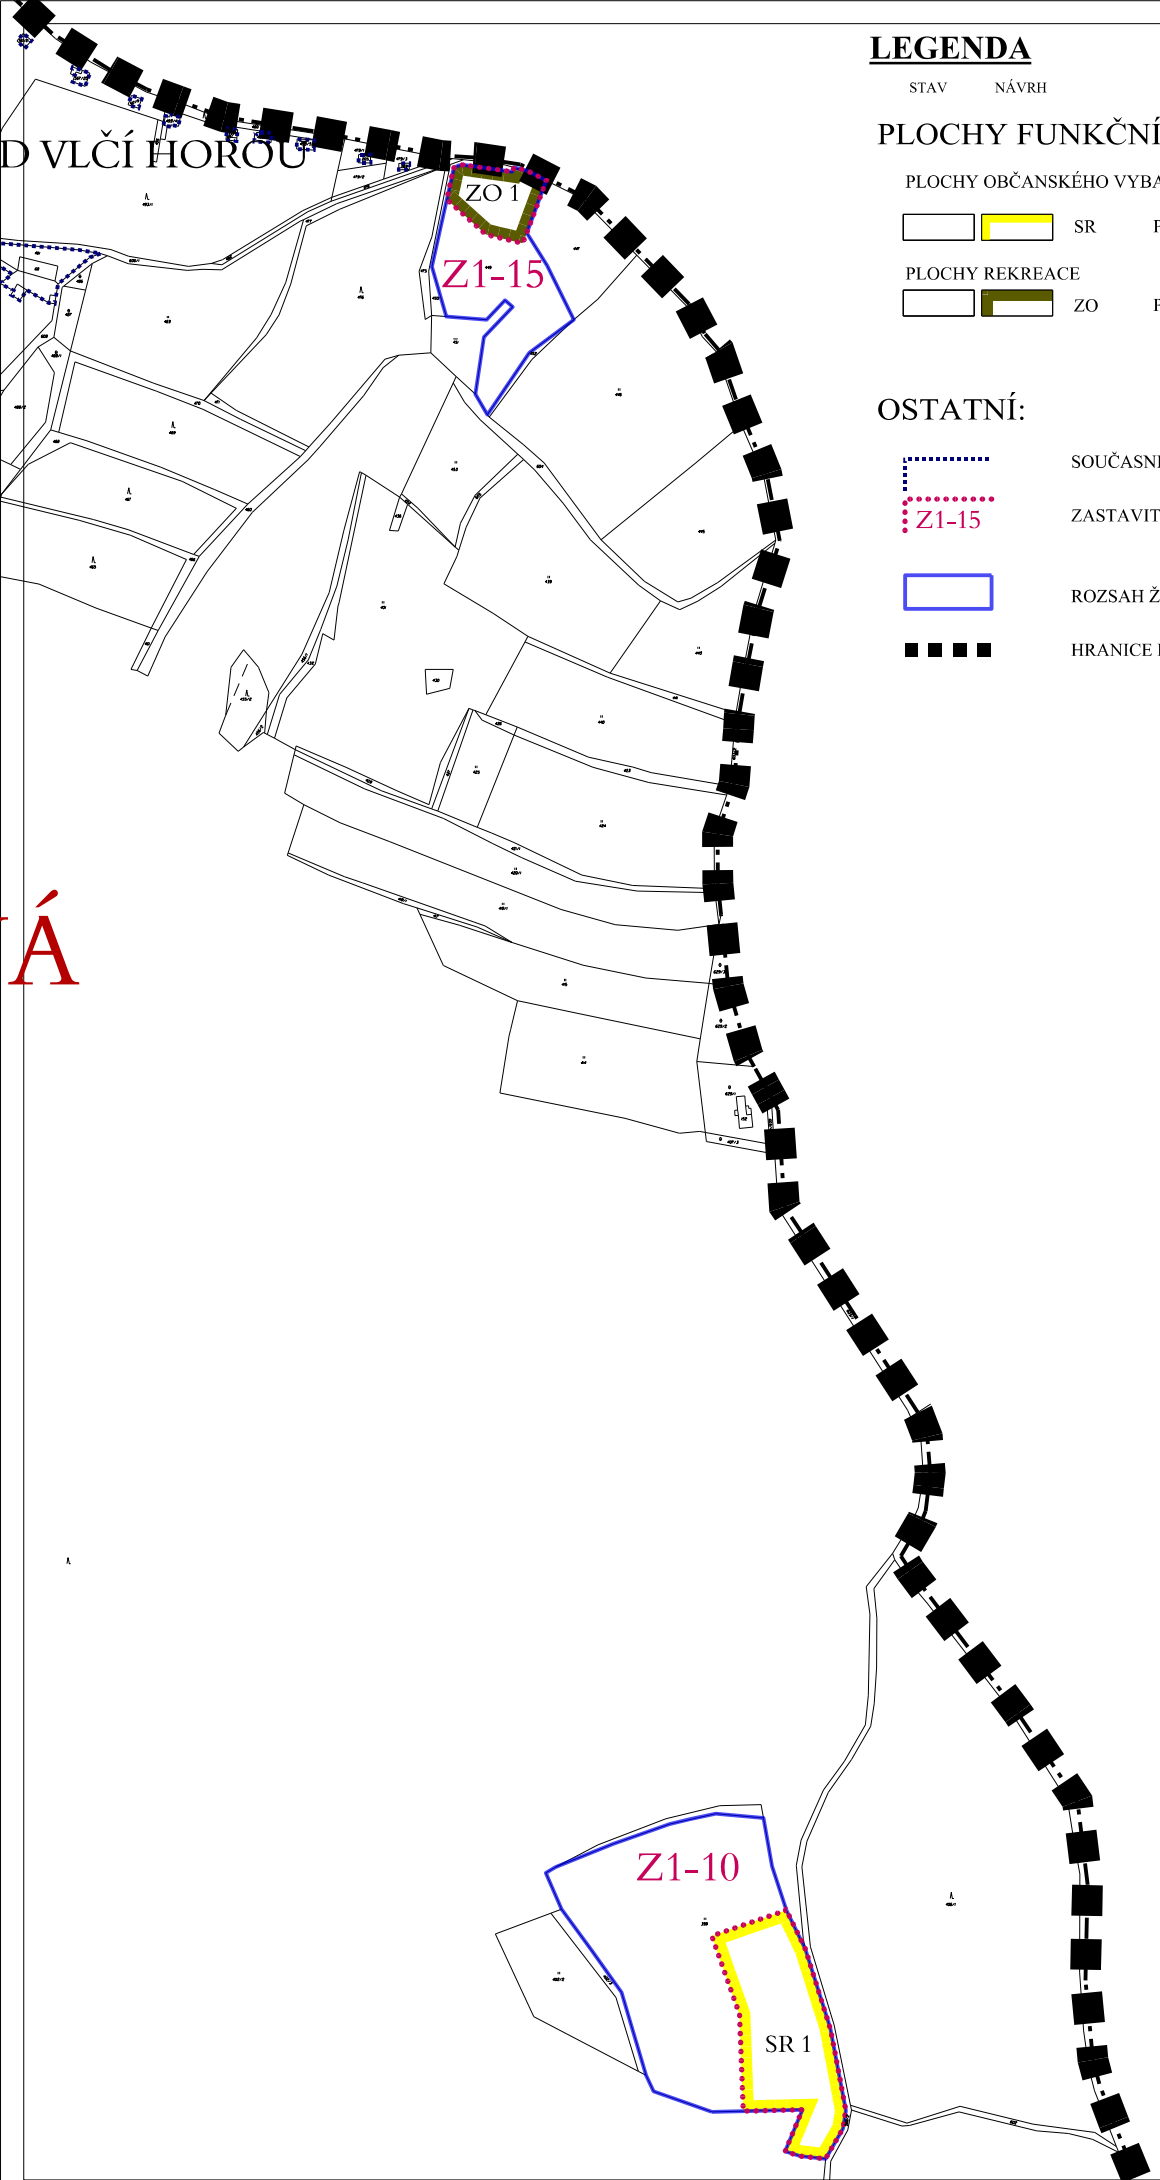

ČÁST 1

# LOM ÚZEMNÍ PLÁN

OBJEDNATEL: MĚSTSKÝ ÚRAD LOM  
POŘIZOVATEL: MĚSTSKÝ ÚRAD LITVÍNOV ODBOR RR  
ZPRACOVATEL: ING. ARCH. IVAN KAPLAN – AGORA STUDIO  
VINOHRADSKÁ 156, PRAHA 3, 130 00  
AUTOŘI: DOC. ING. ARCH. I. KAPLAN  
ING. ARCH. M. FIALOVÁ, ING. ARCH. P. KROLÁK  
ING. F. MEDEK, ING. J. ŠTEFLÍČEK

STUPĚŇ:		EDICIONNÍ:	
VLKES:	HLAVNÍ VÝKRES Z1-10,15	ČÍSLO:	2
ZPRACOVATEL:	ING. ARCH. MARTINA FIALOVÁ DOC. ING. ARCH. IVAN KAPLAN	SYMBOL:	
MĚŘÍTKO:	1:5000	DATA:	10.2014
		PRŮMĚR:	

PRÍLOHA Č.2 OPATŘENÍ OBECNÉ PŮVABY Č. 1/2014