

ZÁZNAM O ÚČINNOSTI	
Správní orgán, který změnu územního plánu vydal	Zastupitelstvo města Lom
Datum nabytí účinnosti změny územního plánu	
Jméno, příjmení, funkce podpis oprávněné osoby pořizovatele	
Otisk úředního razítka	

LEGENDA - změna č.2

DOPRAVA

stav

návrh

















KORIDOR PKR 2 - ZÚR - rušený změnou č.2

ZPŘESNĚNÝ KORIDOR PK22

VEŘEJNÁ PARKOVIŠTĚ PRO CESTOVNÍ RUCH
(S UVEDENÝM POČTEM STANÍ)


LEGENDA - informativní část



HRANICE ŘEŠENÉHO ÚZEMÍ (≡SPRÁVNÍ OBVOD OBCE)



HRANICE KATASTRÁLNÍHO ÚZEMÍ

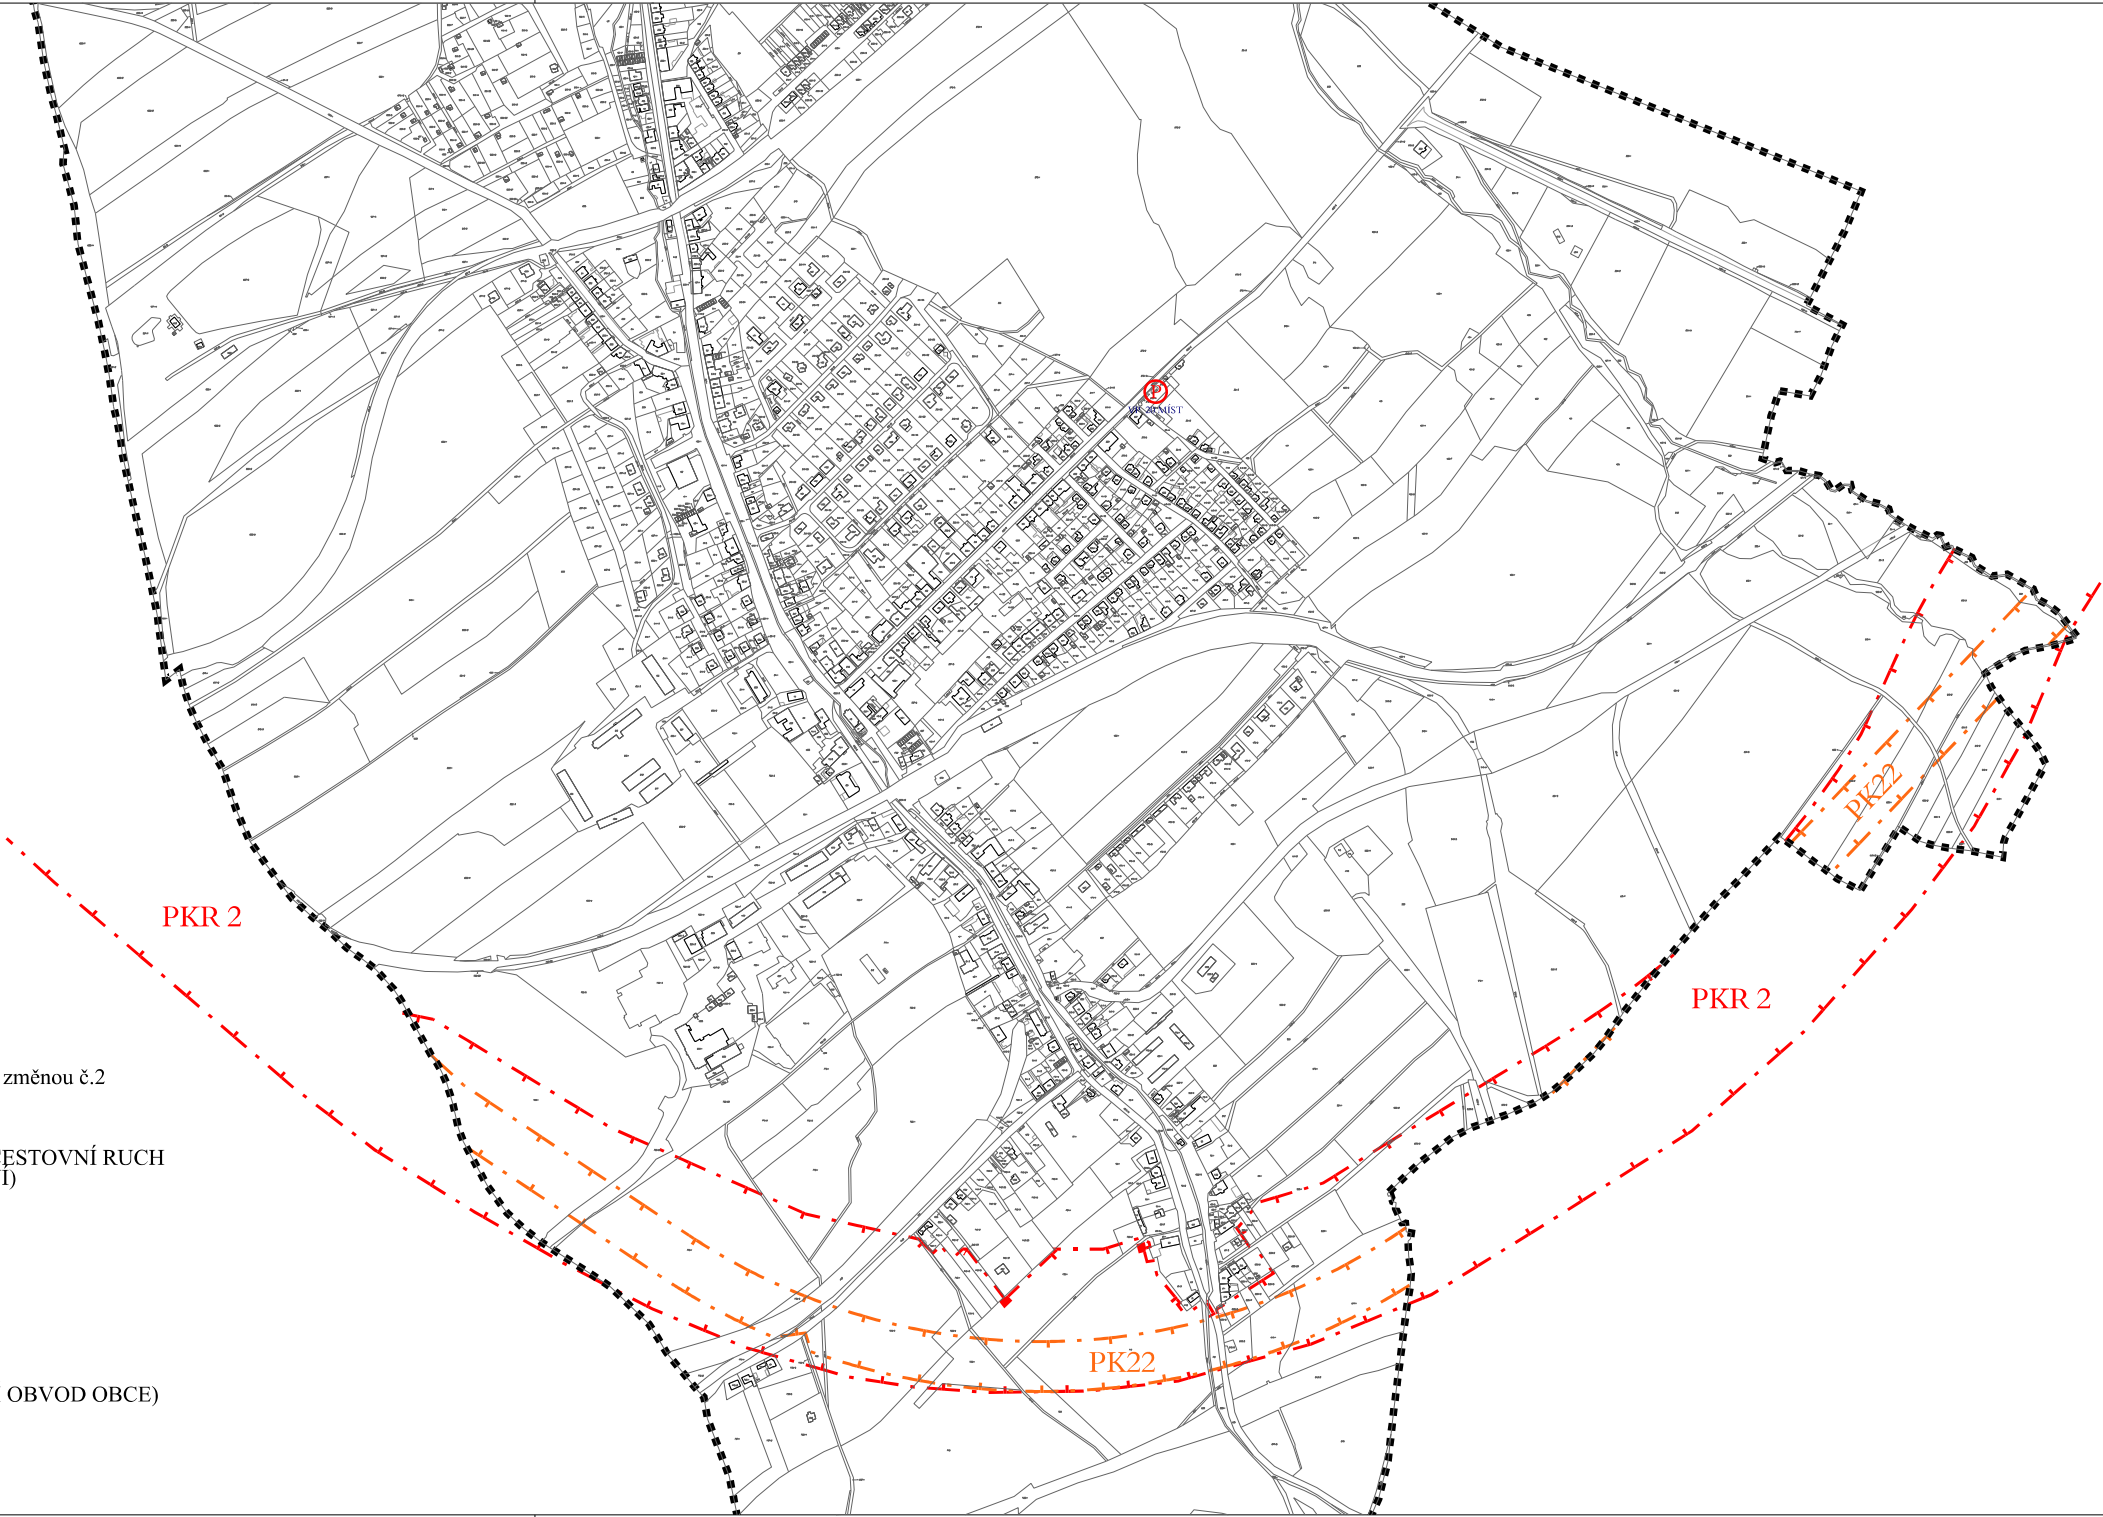

LOM

ZMĚNA č.2 ÚP

OBJEDNATEL : MĚSTO LOM
POŘIZOVATEL : MĚSTSKÝ ÚŘAD LOM
prostřednictvím kvalifikované osoby
(Ing. Renata Perglerová)
ZPRACOVATEL : ING. ARCH. IVAN KAPLAN - AGORA STUDIO

NÁVRH PRO VEŘEJNÉ PROJEDNÁNÍ		
VÝKRES :	KONCEPCE DOPRAVY	ČÍSLO VÝKR. : 7
ZPRACOVALI :	DOC. ING. ARCH. IVAN KAPLAN ING. KATEŘINA JELÍNKOVÁ	PARÉ :
MĚŘÍTKO :	1 : 10 000	DATUM : V/2023
100 m200 m400 m		