


V145/V146/V168-CHEZA -CHOTĚJOVICE

úpl. zm.: 05E/27708/2024/16  
05E/27709/2024/160


06. 08. 2026

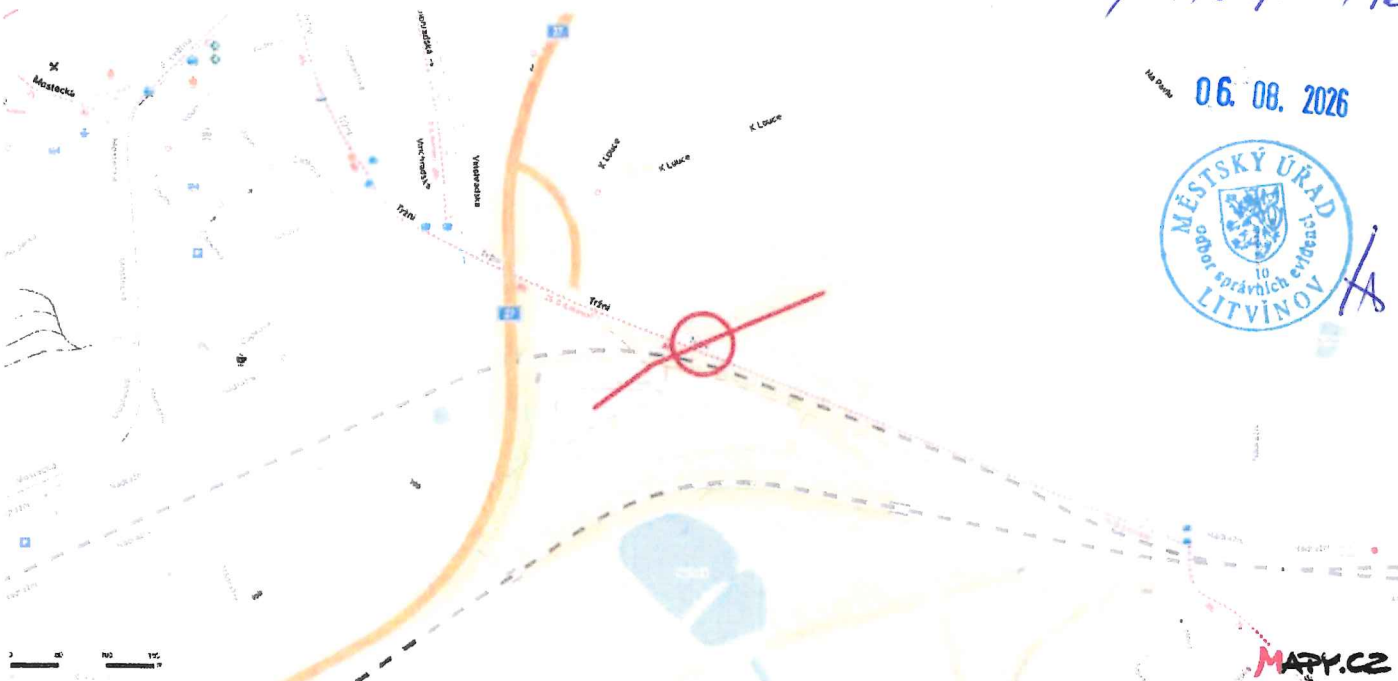

místorealizace-III/2564uLitvínova

SchémaDIO-bezpečnostníopatřenímimoobec-montážnívozidlastojímimokomunikaci

DZbudeumístěnodleTP 66

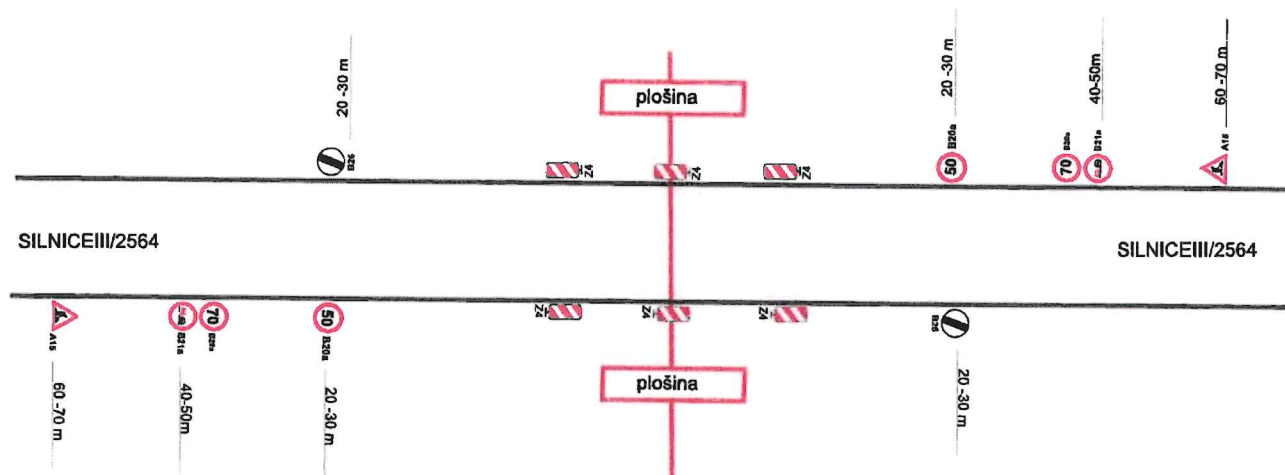

Bc. Kateřina Baušová, DiS.  
Důvod podepsání:  
Čas podepsání: 26.01.2024 14:04:02




V145/V146/V168-CHEZA -CHOTĚJOVICE

Spis č. m.: 01E/27408/2026/kc  
01E/27709/2026/kc

06. 08. 2026



LOM

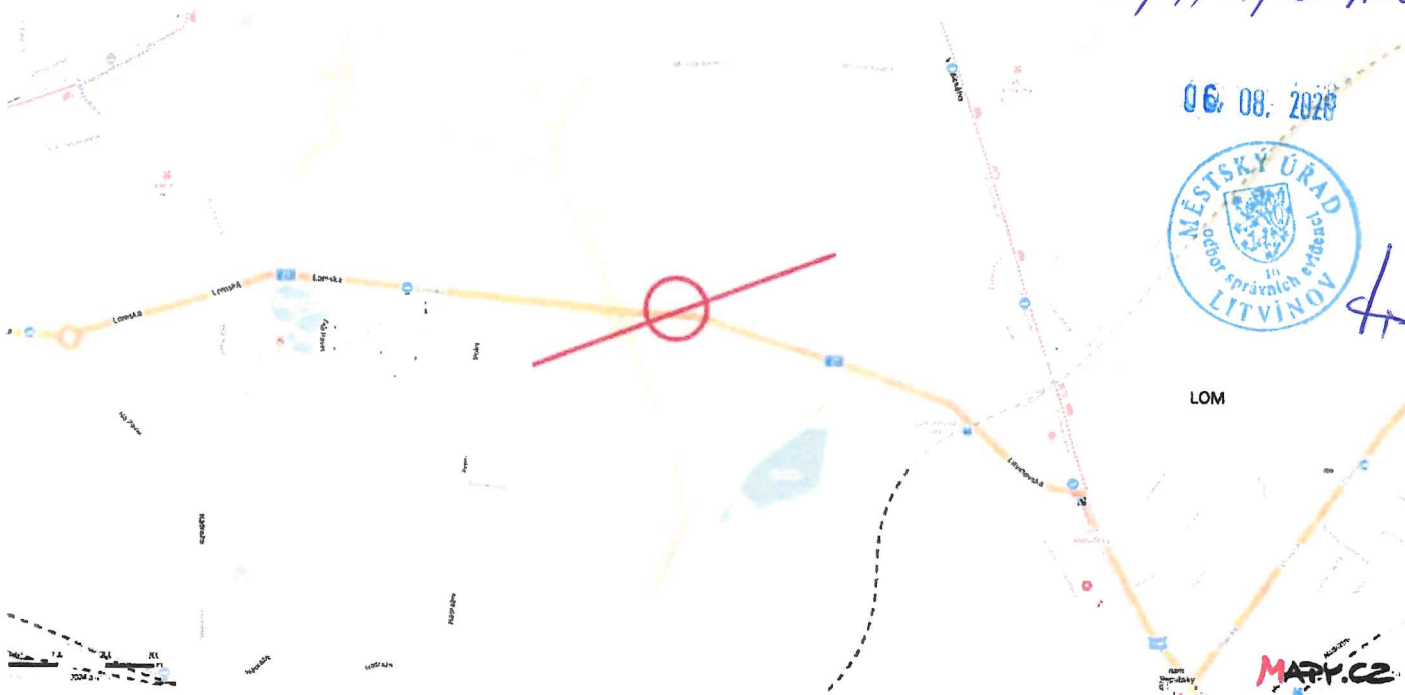


místorealizace

místorealizace-I/27uobceLom

SchémaDIO-bezpečnostníopatřenímimoobec-montážnívozidlastojímimokomunikaci

DZbudeumístěnodleTP 66

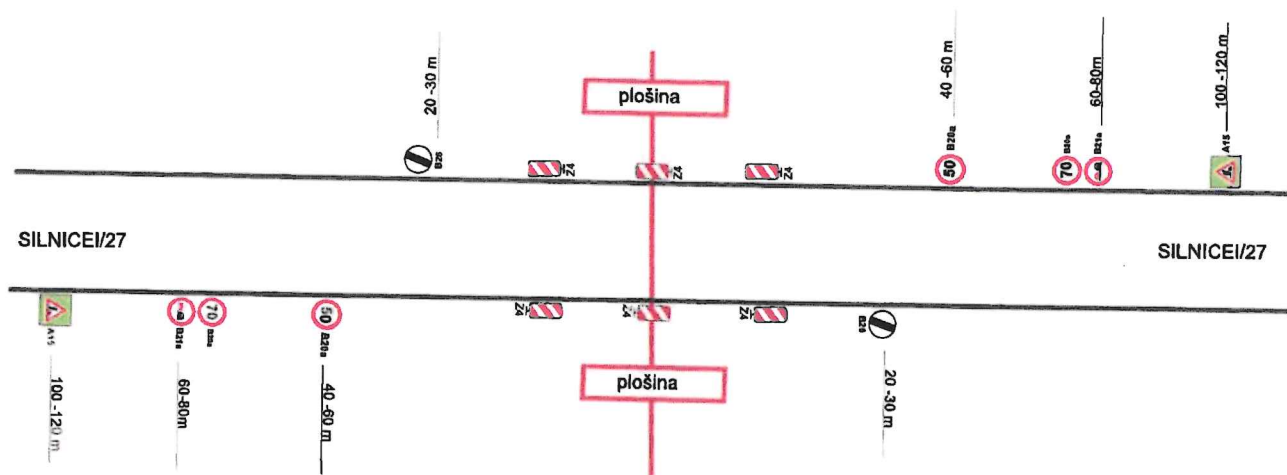

Bc. Kateřina Baušová, DiS.  
POLICEJČESKÉ REPUBLIKY  
Důvod podepsání:  
Čas podepsání: 26.01.2024 14:03:50




Proj. a m. 05E/27708/pb26/pb.

05E/27709/pb26/pb.

V145/V146/V168-CHEZA - CHOTĚJOVICE

06. 08. 2026

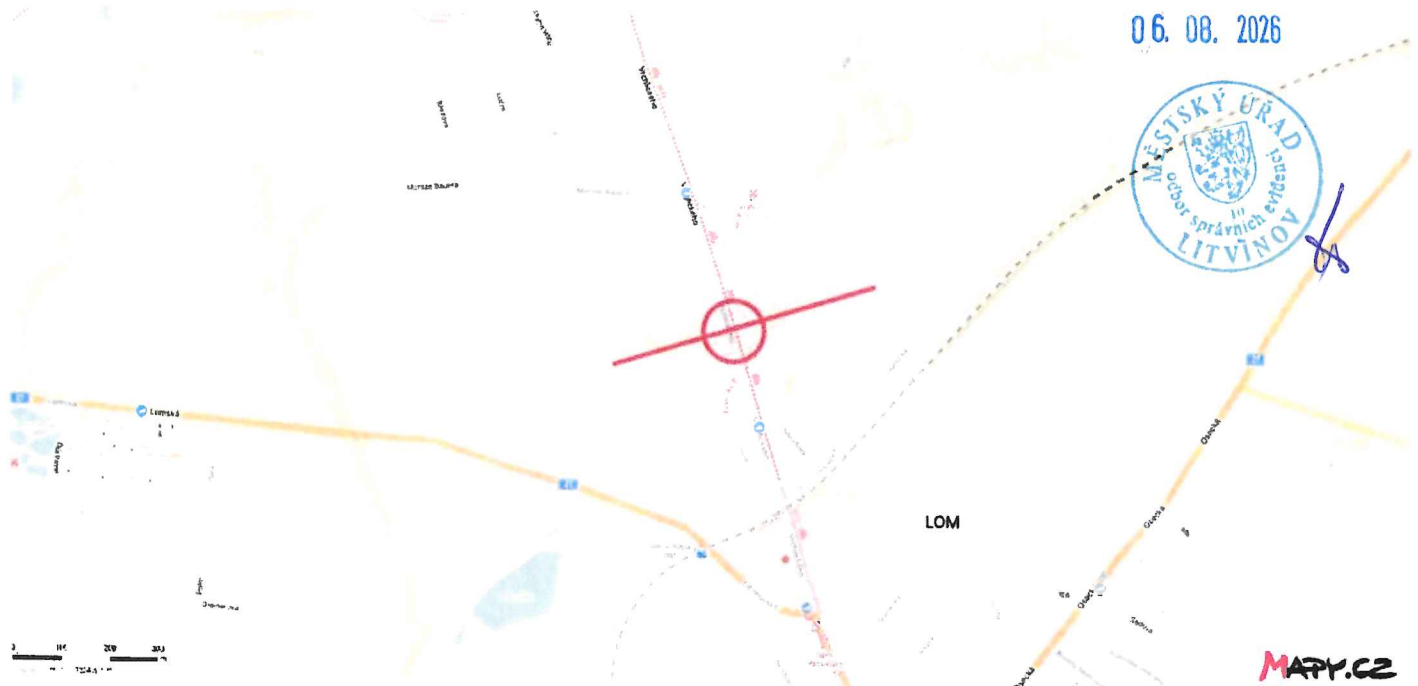


 místorealizace

místorealizace-III/0139vobciLom

SchémaDIO-bezpečnostníopatřenívobci-montážnívozidlastojímimokomunikaci

DZbudeumístěnodleTP 66

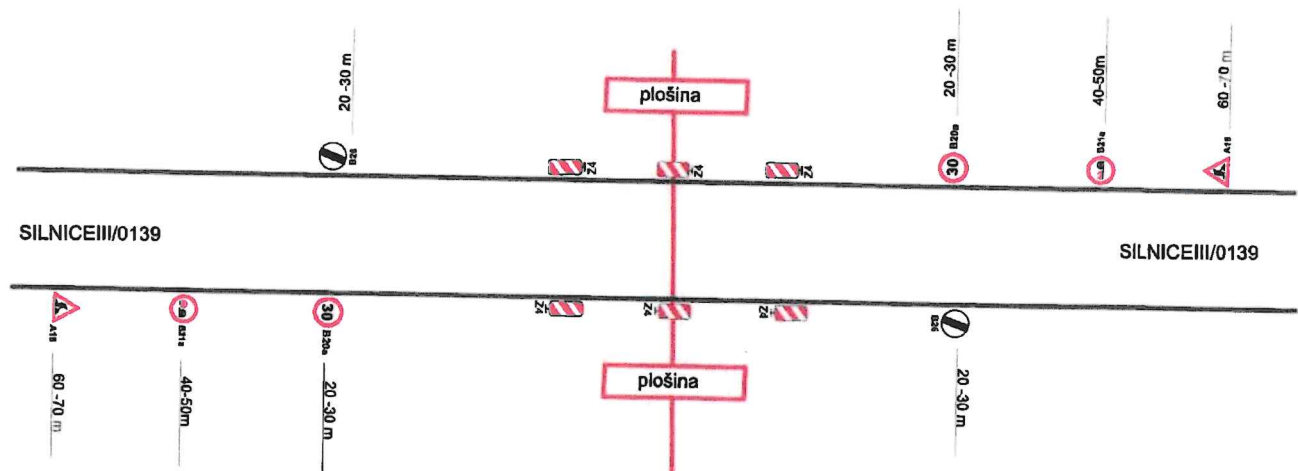


Bc. Kateřina Baušová, DIS.  
Důvod podepsání:  
Čas podepsání: 26.01.2024 14:04:16



V145/V146/V168-CHEZA -CHOTĚJOVICE

úř. zm. - 015/2774/2026 /  
015/2774/2026 /

06. 08. 2026

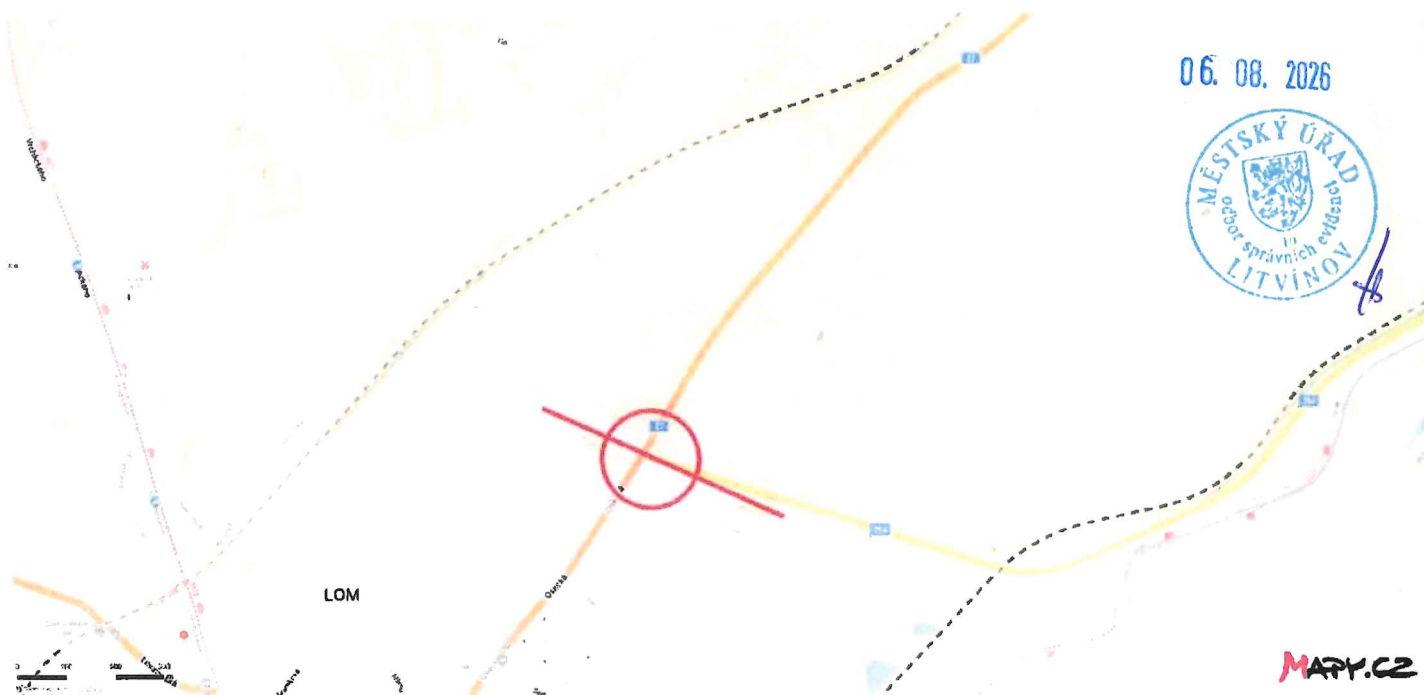

MAPY.CZ




místorealizace

**Schéma DIO-bezpečnostní opatření mimo obec-montážní vozidlo stojímimokomunikaci**

**DZ bude umístěn podle TP 66**

**místorealizace-silnice II/254 u obce Lom**

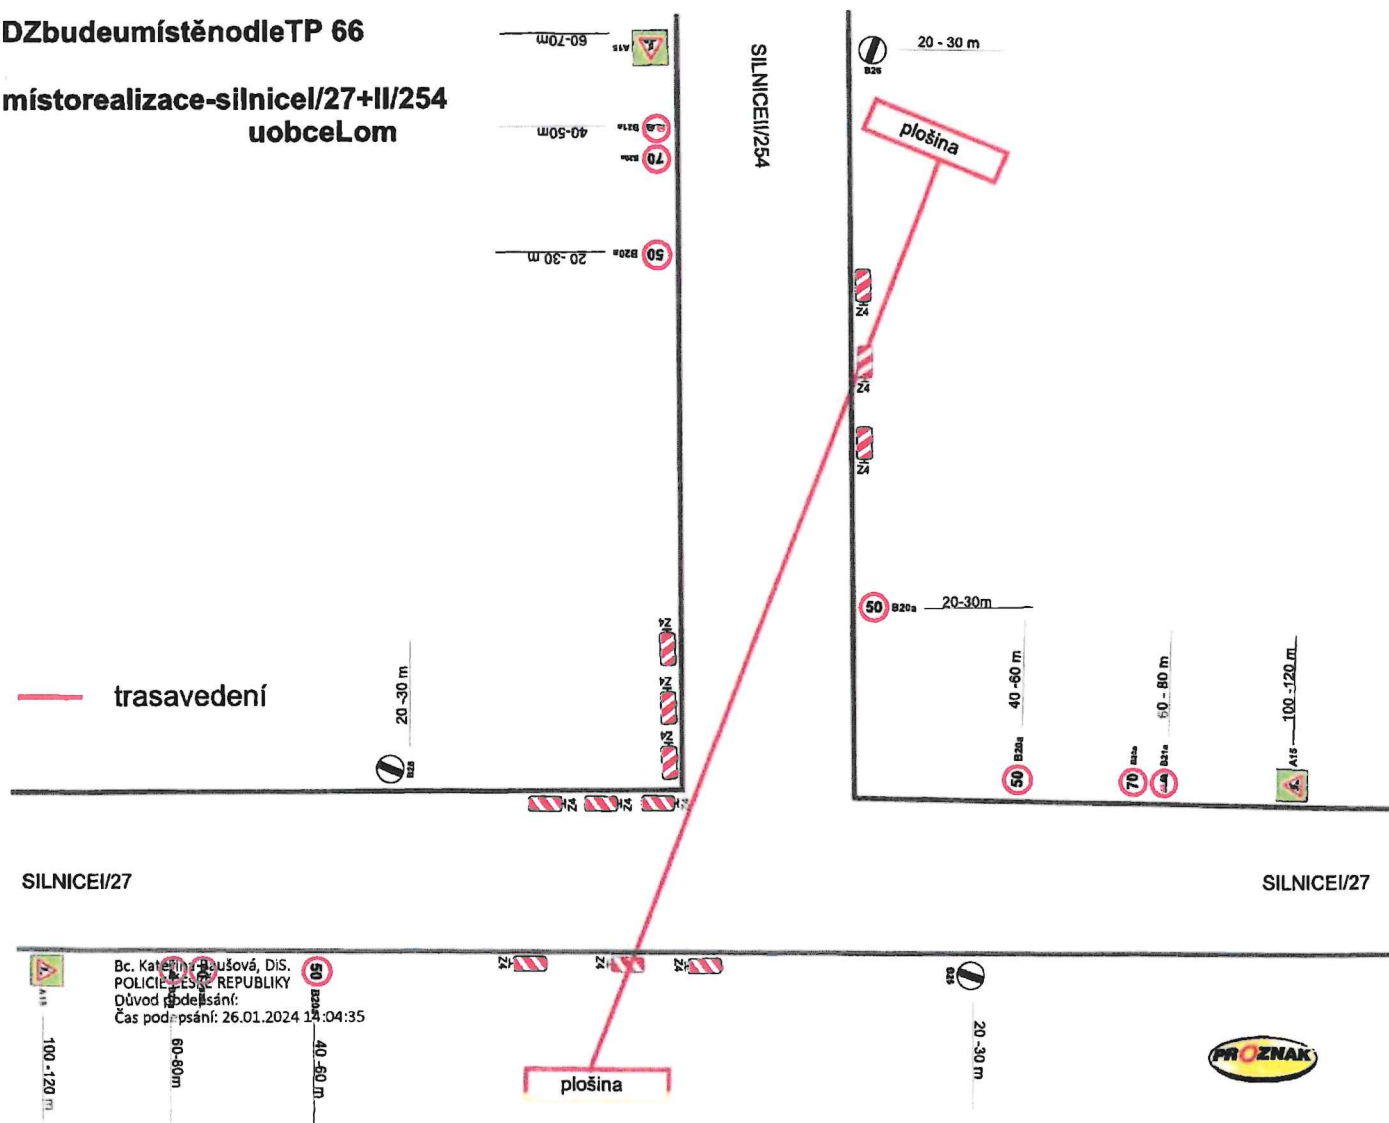

Proj. zm.: 01E/27704/2020/k  
01E/27705/ploš. /kx

V145/V146/V168-CHEZA-CHOTĚJOVICE

06. 08. 2025




MAPPY.CZ



místorealizace-II/254uobceLom

SchémaDIO-bezpečnostníopatřenímimoobec-montážnívozidlastojímimokomunikaci

DZbudeumístěnodleTP 66

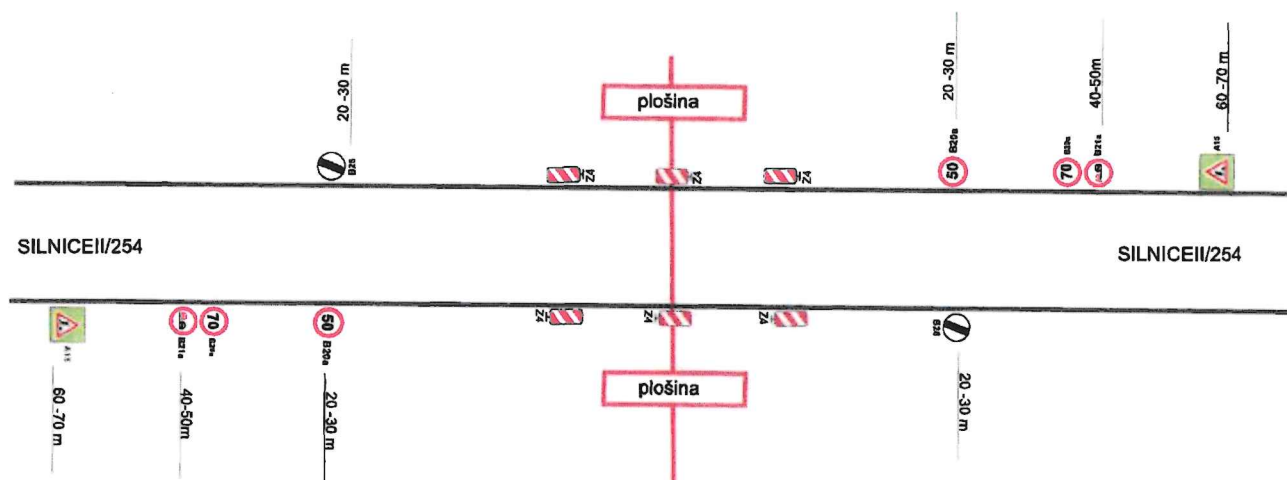


Bc. Kateřina Baušová, DiS.  
POUČEC ČESKÉ REPUBLIKY  
Důvod podepsání:  
Čas podepsání: 26.01.2024 14:05:03



# V145/V146/V168-CHEZA -CHOTĚJOVICE

Bc. Kateřina Baušová, DiS.  
POLICIE ČESKÉ REPUBLIKY  
Čas podepsání: 03.08.2026 10:54:12

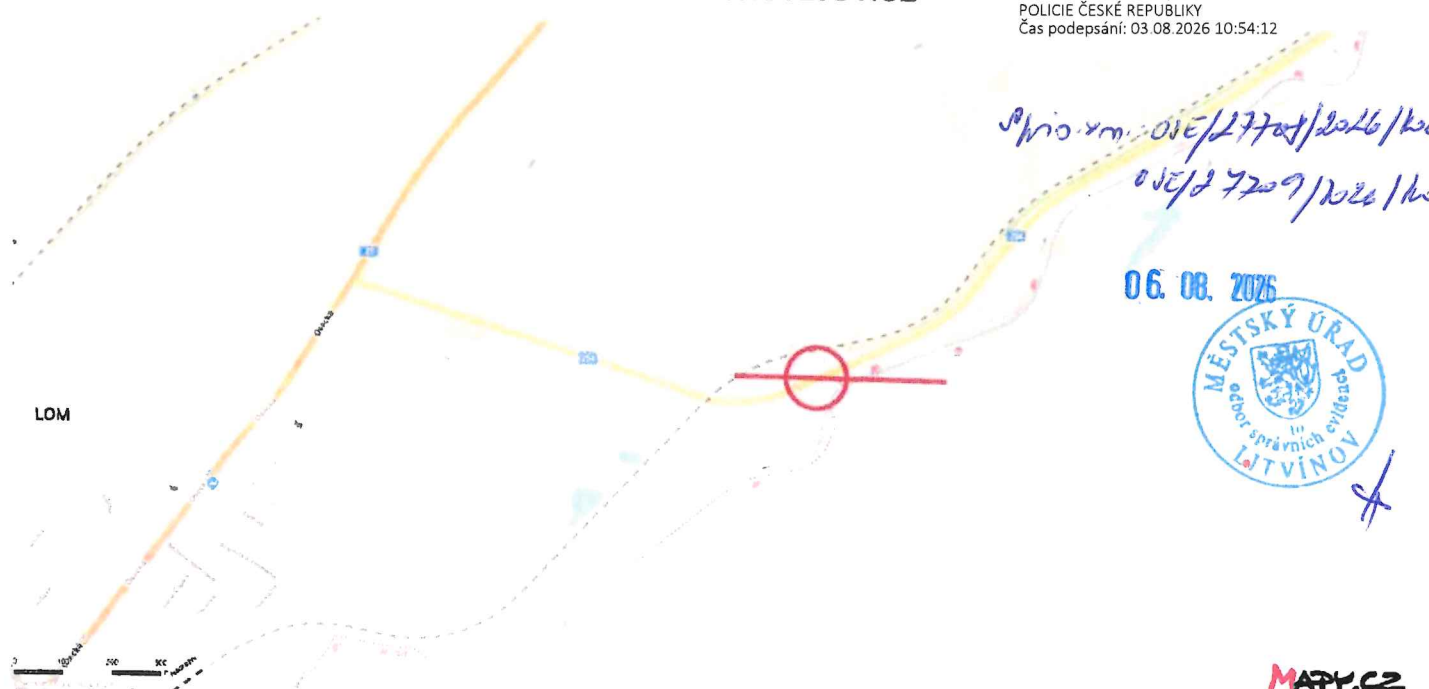


místorealizace

místorealizace-II/254uobceLom

SchémaDIO-bezpečnostníopatřenímimoobec-montážnívozidlastojímimokomunikaci


DZbudeumístěnodleTP 66

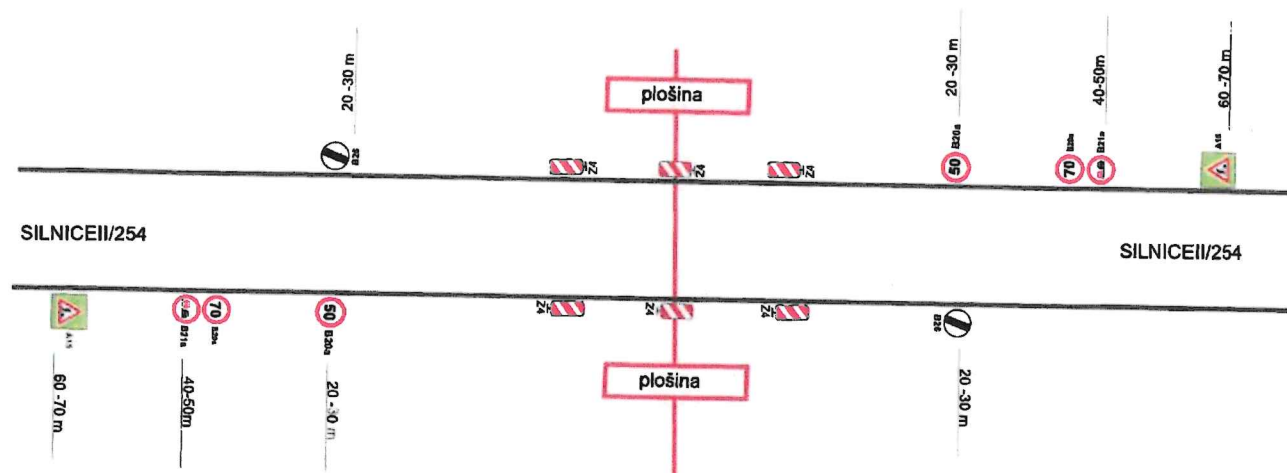

Bc. Kateřina Baušová, DiS.  
POLICIE ČESKÉ REPUBLIKY  
Důvod podepsání:  
Čas podepsání: 26.01.2024 14:04:52



# Návrh přechodného dopravního značení - práce nad komunikací, vzdušné vedení kV, práce z plošiny POUZE V NEJNUTNĚJŠÍCH PŘÍPÁDECH

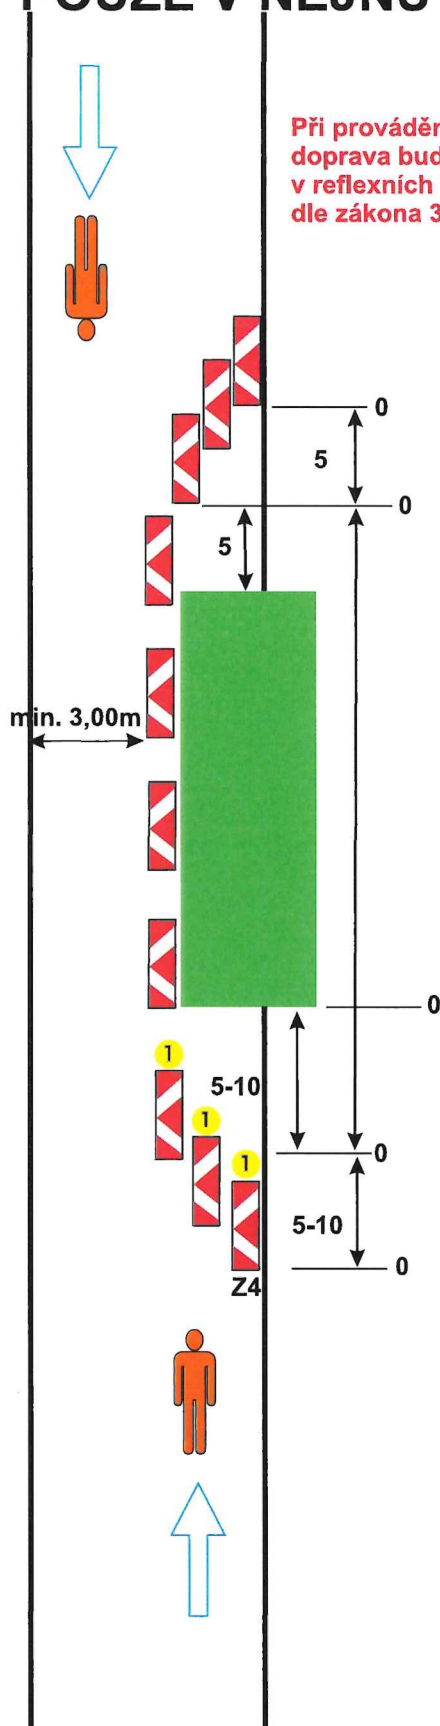

Při provádění nesmí dojít k ohrožení bezpečnosti silničního provozu, doprava bude doprava řízena řádně poučenými pracovníky v reflexních vestách, vybaveni terči pro zastavování dopravy, dle zákona 361/2000 Sb.!!

Výstražné světlo typu 1 nebo značka na fluorescenčním žlutozeleném podkladu, v protisměru shodně

Podélná uzávěra oboustrannými směrovými deskami  
odstup max. 6m

Příčná uzávěra jednostrannými směrovacími deskami  
příčný odstup 0,6 - 1,0  
výstražná světla typu 1 na každé směrovací desce

1/10-2m : 01E/27708/26/16

01E/27709/2024/16

06. 08. 2026



vzdálenosti v metrech

# Návrh přechodného dopravního značení - práce nad komunikací, vzdušné vedení kV, svěšování, přetahování

Při provádění nesmí dojít k ohrožení bezpečnosti silničního provozu, doprava bude doprava řízena řádně poučenými pracovníky v reflexních vestách, vybaveni terči pro zastavování dopravy, dle zákona 361/2000 Sb.!!

Výstražné světlo typu 1 nebo značka na fluorescenčním žlutozeleném podkladu, v protisměru shodně

místo svěšování, přetahování vedení

Bc. Kateřina Baušová, DiS.  
POLICIE ČESKÉ REPUBLIKY  
Čas podepsání: 03.08.2026 10:52:41

1/102-01E/27709/ko 26/ko  
01E/27709/ko 26/ko

06. 08. 2026



vzdálenosti v metrech