

LEGENDA - LIMITY A JEVY

vodní hospodářství a ochrana vod

- vodní tok
- rozvodnice
- záplavové území Q100
- záplavové území Q100 - akt. zóna

technická infrastruktura

- kanalizace
- prvky na kan. síti vč. ochr. pásma
- plynovod vč. bezp. pásma (ochr. p. nezobrazeno)
- reg. stanice, SKAO
- teplovod vč. ochr. pásma
- elektrické vedení a objekt na el. vedení (trafostanice)
- radioreléová trasa
- zařízení sdělovací sítě

dopravní infrastruktura

- silnice I, II, nebo III. tř. vč. ochr. pásem
- železniční trať vč. ochr. pásma
- vlečka

ÚSES, ochrana přírody a krajiny

- skladebné prvky ÚSES (dle ÚAP, dle ÚPD)
- dálkový migrační koridor
- migračně významné území
- lesy - PUPFL
- vzdálenost 50m od okraje lesa

geologie, těžba nerostných surovin

- linie těžby
- dobývací prostor
- chráněné ložiskové území
- ložisko nerostných surovin
- staré důlní dílo

celé zobr. úz.poddolované území

- rekultivace

ochrana půd

- půdy s BPEJ I. a II. tř.
- investice do půdního fondu - plošné odvodnění

LEGENDA - LIMITY A JEVY (pokrač.)

kulturní limity

- území s archeologickými nálezy (kategorie I. a II.)
- nemovitá kulturní památka, ochranné pásmo

ZÚR - plochy a koridory (návrh)

- koridor silnice PKr
- optimalizace žel. trati č. 134 (Z4)
- koridor pro vedení ÚSES (RBK 570, RBC 1367)

LEGENDA - ÚS Lom - jižní obchvat

stav návrh

ÚS Lom - jižní obchvat


- koridor 50/70m; alternativní vedení
- rušené dopravní prvky
- rušené dopravní prvky pouze za podmínky vyloučení úkolu UP5 ze ZÚR

platná ÚPD

- zastavěné území
- zastavitelné plochy
- plochy přestaveb
- návrh silnic I. a II. tř.

podklad

- hranice katastrálních území
- řešené území - dotčené obce v ORP Litvínov

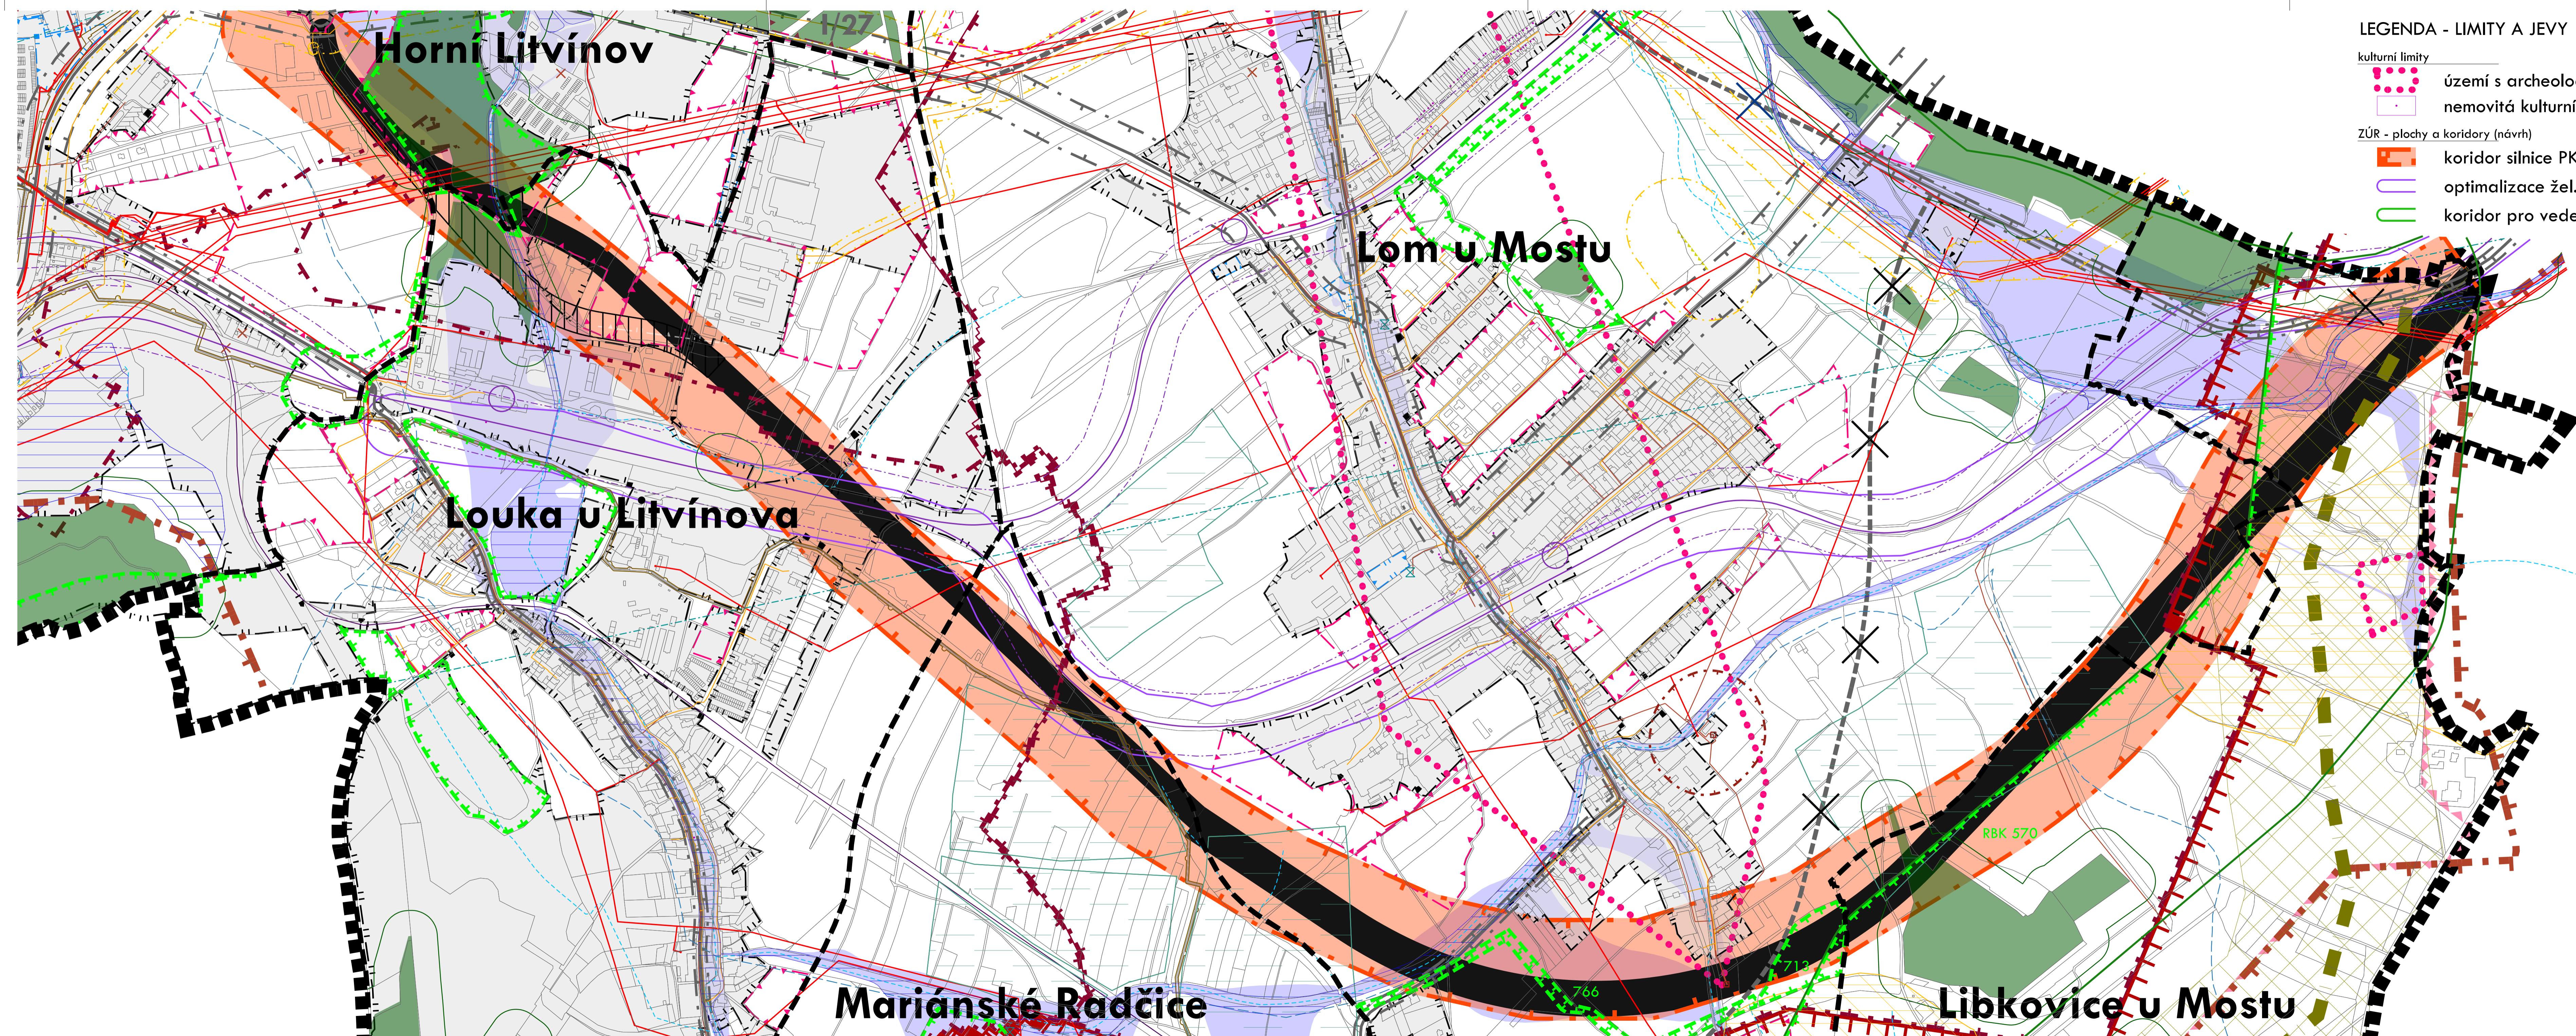

LOM - JIŽNÍ OBCHVAT
ÚZEMNÍ STUDIE

OBJEDNÁVATEL: ORP LITVÍNŮV
 POKRÝVATEL: MÚ LITVÍNŮV - odbor investic a regionálního rozvoje
 ZPRACOVATEL: ING. ARCH. IVAN KAPLAN - AGORA STUDIO
 VINOHRADSKÁ 156, PRAHA 3, 130 00
 AUTORSKÝ TÝM: DOC. ING. ARCH. IVAN KAPLAN
 ING. KATEŘINA JELÍNKOVÁ

ANALYTICKÁ ČÁST		
OBSAH VYKRESU: Shrnutí podmínek a limitů v územích dotčených obcí	Č. VYKRESU: A3	
ZPRACOVÁVLI: DOC. ING. ARCH. IVAN KAPLAN ING. KATEŘINA JELÍNKOVÁ	PARÉ:	
MĚŘÍTKO: 1:5 000	DATUM: XI/2015	