

LEGENDA

PLOCHY FUNKČNÍHO VYUŽITÍ

stav	návrh		
PLOCHY BYDLENÍ			
BV	BV 1	PLOCHY PRO BYDLENÍ VENKOVSKÉHO TYPU	
BM	BM 1	PLOCHY BYDLENÍ MĚSTSKÉHO TYPU V NÍZKOPODLAŽNÍ ZÁSTAVBĚ	
R-BM		REZERVNÍ PLOCHY BYDLENÍ MĚSTSKÉHO TYPU V NÍZKOPODLAŽNÍ ZÁSTAVBĚ	
BC	BC 1	PLOCHY PRO BYTOVOU VÝSTAVBU	
PLOCHY SMÍŠENÉ OBYTNÉ			
SM	OV 1	PLOCHY SMÍŠENÉHO MĚSTSKÉHO ÚZEMÍ	
PLOCHY OBČANSKÉHO VYBAVENÍ			
OV	OV 1	PLOCHY PRO OBČANSKOU VYBAVENOST	
SP	SP 1	KOMERČNĚ OBCHODNÍ PLOCHY	
SR	SR 1	PLOCHY PRO TĚLOVÝCHOVU A SPORT	
ZH		HŘBITOVY	
PLOCHY SMÍŠENÉ VÝROBNÍ			
VS	VS 1	PLOCHY REMESLNÉ VÝROBY A SLUŽEB	
PLOCHY VÝROBY A SKLADOVÁNÍ			
PV	PV 1	PLOCHY PRŮMYSLOVÉ VÝROBY	
PLOCHY TECHNICKÉ INFRASTRUKTURY			
TP		PLOCHY TECHNICKÉHO VYBAVENÍ	
PLOCHY DOPRAVNÍ INFRASTRUKTURY			
G		PLOCHY PRO GARÁŽE OSOBNÍCH VOZIDEL	
DS		PLOCHY SILNIC A KOMUNIKACÍ	
DZ		PLOCHY ŽELEZNICE	
PLOCHY VEŘEJNÝCH PROSTRANSTVÍ			
VP	VP 1	VEŘEJNÁ PROSTRANSTVÍ	
PLOCHY REKREACE			
ZO	ZO 1	PLOCHY ZAHŘÁDKOVÝCH OSAD	
PZ	PZ 1	PLOCHY PARKOVÉ ZELENÉ A VNITŘNÍ MALOPLOŠNÉ ZELENÉ SÍDLA	
ZS	ZS 1	PLOCHY ZAHRAD A SADŮ	
PLOCHY ZEMĚDĚLSKÉ			
NZ	NZ 1	PLOCHY NÍZKÉ A ROZPTÝLENÉ ZELENÉ, LUČNÍ POROSTY	
VZ	VZ 1	PLOCHY VYSOKÉ ZELENÉ	
OP		ORNÁ PŮDA	
PLOCHY LESNÍ			
LPP		PLOCHY LESNÍHO PŮDŇNÍHO FONDU	
PLOCHY VODNÍ A VODOHOSPODÁŘSKÉ			
V		VODNÍ PLOCHY	

DOPRAVA

stav	návrh	
		ZPŘESNĚNÝ KORIDOR PKR 2
		KORIDOR ŽELEZNIČNÍ TRATĚ Č.134 OLDŘICHOV U DUCHOVA-LITVÍNOV; ŽÚR
		ZASTÁVKY BUS S DOCHÁZKOVOU VZDÁLENOSTÍ 500m
		CYKLISTICKÉ TRASY
		TURISTICKÉ TRASY
		VEŘEJNÁ PARKOVIŠTĚ PRO CESTOVNÍ RUCH
		SILNICE I. TRÍDY
		SILNICE II. TRÍDY
		SILNICE III. TRÍDY

TECHNICKÁ INFRASTRUKTURA

stav	návrh	
		ČOV - MONOBLOKOVÁ KRYTÁ
		VODOJEM
		EL. VEDENÍ KABEL 22 kV
		EL. VEDENÍ 22 kV
		EL. VEDENÍ 110 kV
		RUŠENÉ ÚSEKY VEDENÍ
		TRAFOSTANICE
		PLYNOVOD
		REGULAČNÍ STANICE

ÚZEMNÍ SYSTÉM EKOLOGICKÉ STABILITY

funkční	k založení	
		NADREGIONÁLNÍ BIOKORIDOR
		REGIONÁLNÍ BIOCENTRUM
		LOKÁLNÍ BIOKORIDOR
		LOKÁLNÍ BIOCENTRUM

OSTATNÍ

stav	návrh	
		LINIOVÁ ZELEN - ALEJE
		ZASTAVĚNÉ ÚZEMÍ VYMEZENÉ K 5/2023
		ZASTAVITELNÉ ÚZEMÍ (=ZASTAVITELNÉ PLOCHY VNĚ ZASTAVĚNÉHO ÚZEMÍ) plošný rozvoj obce
		HRANICE IDENTIFIKAČNÍCH CELKŮ

LEGENDA - LIMITY VYUŽITÍ ÚZEMÍ

OCHRANA DOPRAVNÍ INFRASTRUKTURY

	OCHRANNÉ PÁSMO SILNICE I. TRÍDY (50m oboustranně od osy vozovky)
	OCHRANNÉ PÁSMO SILNICE II. A III. TRÍDY (15m oboustranně od osy vozovky)
	OCHRANNÉ PÁSMO ŽELEZNIČNÍ TRATI (60m od osy krajní koleje)

OCHRANA NEROSTNÝCH SUROVIN

CHLÚ	CHRÁNĚNÉ LOŽISKOVÉ ÚZEMÍ
LOŽISKO	LOŽISKO NEROSTNÝCH SUROVIN
DP	HRANICE DOBÝVACÍHO PROSTORU
PU	PODDOLOVANÁ ÚZEMÍ
	SESUVY
	OCHRANNÉ PILÍŘE ZÁSTAVBY
	STARÉ DŮLNÍ DÍLO

OCHRANA TECHNICKÉ INFRASTRUKTURY

	PÁSMO HYGIENICKÉ OCHRANY ČOV (MONOBLOKOVÁ KRYTÁ)
	OCHRANNÉ PÁSMO VODOJEMU (50m)
	BEZPEČNOSTNÍ PÁSMO VEDENÍ PLYNOVODU VTL (2x20m a 2x40m)
	OCHRANNÉ PÁSMO STANICE KATODOVÉ OCHRANY
	SMĚROVÉ VYSÍLÁNÍ RRT
	OCHRANNÁ PÁSMO LINEK EL. VEDENÍ VN A VVN

OCHRANA VODNÍHO HOSPODÁŘSTVÍ

	OP VODNÍHO ZDROJE
	VODNÍ ZDROJ
	HRANICE CHOPAV
	ZÁPLAVOVÉ ÚZEMÍ LOMSKÉHO POTOKA Q100
	AKTIVNÍ ZÓNA ZÁPLAVOVÉHO ÚZEMÍ

OCHRANA PŘÍRODY

	NATURA 2000 - PTAČÍ OBLAST VÝCHODNÍ KRUŠNÉ HORY
	NATURA 2000 - EVROPSKY VÝZNAMNÁ LOKALITA
	PŘÍRODNÍ PARK LOUČENSKÁ HORNATINA
	PŘÍRODNÍ PAMÁTKA LOMSKÉ ÚDOLÍ *
	OBORA FLÁJE
	MIGRAČNĚ VÝZNAMNÁ ÚZEMÍ
	VZDÁLENOST 50m OD OKRAJE LESA

OCHRANA KULTURNÍHO DĚDICTVÍ

	NEMOVITÉ KULTURNÍ PAMÁTKY
	ARCHEOLOGICKÁ NALEZIŠTĚ
	VÁLEČNÉ HROBY
	URBANISTICKY HODNOTNÉ PROSTORY ZÁSTAVBY
	CHRÁNĚNÝ KRAJINNÝ PRVEK (V NÁVRHU)

OSTATNÍ

	ASANAČNÍ ÚZEMÍ ASA6 NADMÍSTNÍHO VÝZNAMU LOMU BILINA A VYSÝPKY POKROK
	OCHRANNÉ PÁSMO HŘBITOVA


VYMEZENÁ ÚZEMÍ MINISTERSTVA OBRANY

Celé správní území je situováno v ochranném pásmu radiolokačního zařízení Ministerstva obrany. Celé správní území je zájmovým územím z hlediska povolování vyjmenovaných druhů staveb.

LEGENDA - informativní část

	HRANICE ŘEŠENÉHO ÚZEMÍ (=SPRÁVNÍ OBVOD OBCE)
	HRANICE KATASTRÁLNÍHO ÚZEMÍ
DZ1	OZNAČENÍ DÍLČÍCH ZMĚN ze zadání a podaných požadavků (číslování se váže na text odůvodnění); ostatní změny nejsou číslovány nezpracované požadavky nejsou označeny

* Mimo zobrazený výřez. Bude zakreleno v úplném znění po vydání změny.

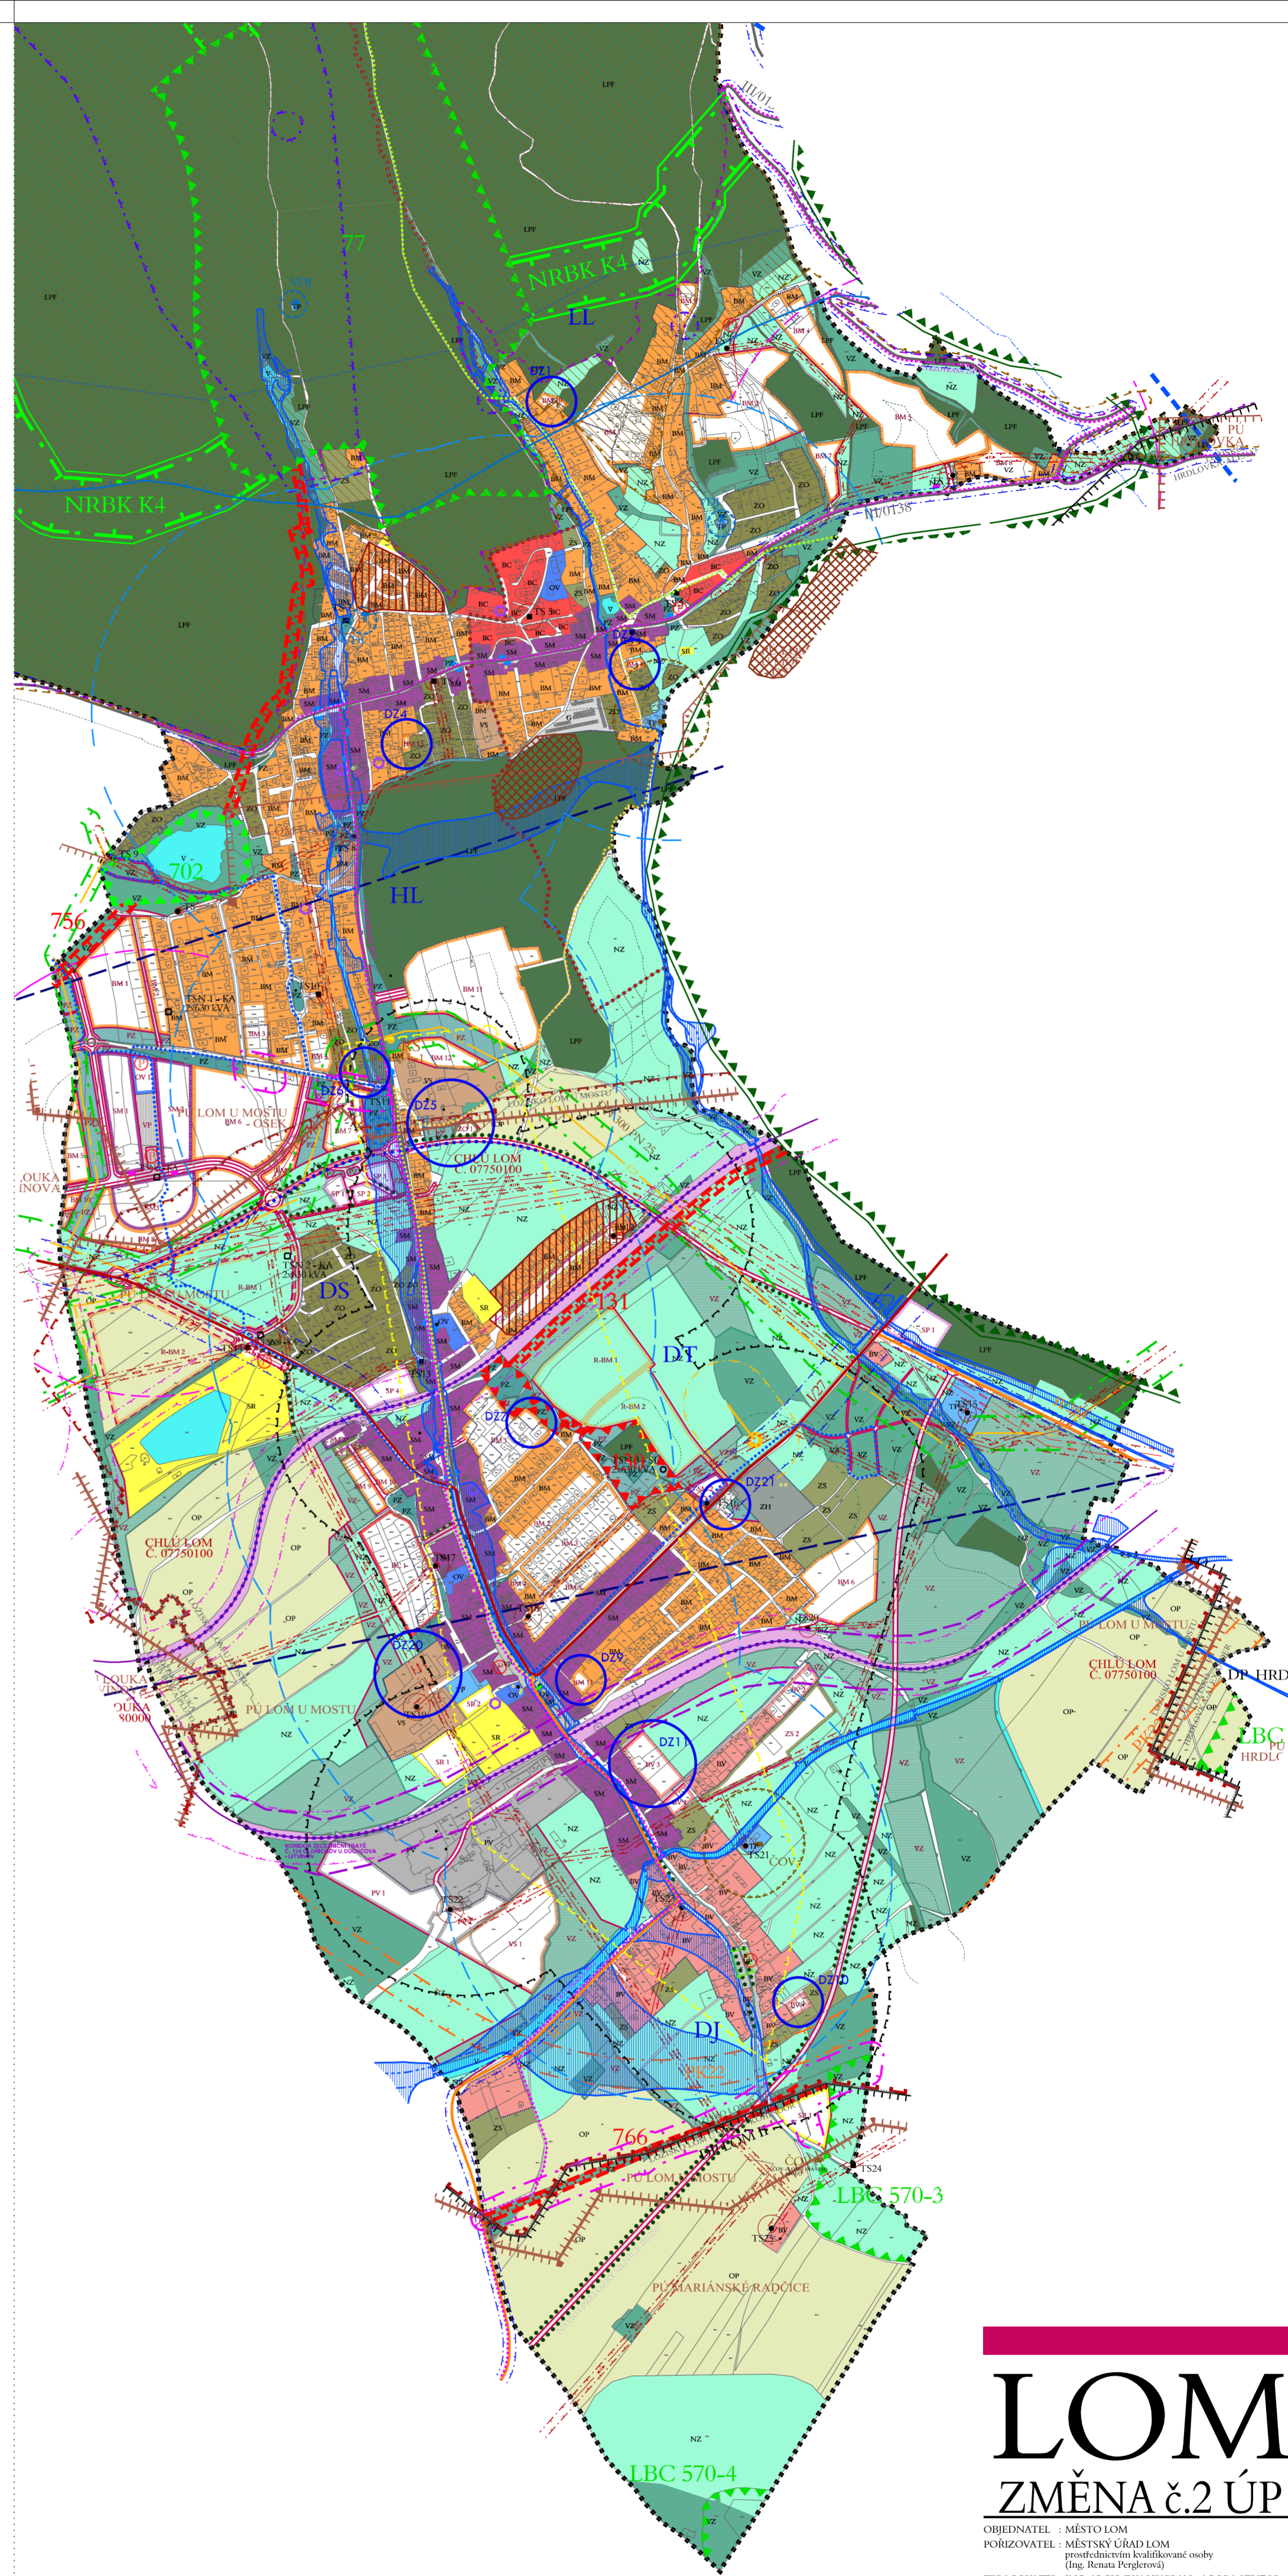

ZÁZNAM O ÚČINNOSTI

Správní orgán, který změnu územního plánu vydal	Zastupitelstvo města Lom
Datum nabytí účinnosti změny územního plánu	
Jméno, příjmení, funkce podpis oprávněné osoby pořizovatele	
Otisk úředního razítka	

Zpracované změny do platného územního plánu se zobrazením aktualizovaných limitů a jevtí v území. Rozsah výřezu odpovídá výkresu N2a.

LOM

ZMĚNA č.2 ÚP

OBJEDNATEL : MĚSTO LOM
POŘIZOVATEL : MĚSTSKÝ ÚŘAD LOM
projektovými kvalifikované osoby
(Ing. Renata Perglerová)

ZPRACOVATEL : ING. ARCH. IVAN KAPLAN - AGORA STUDIO

ODŮVODNĚNÍ	
VYKRES:	1
KOORDINAČNÍ VÝKRES	
ZPRACOVATEL:	DOC. ING. ARCH. IVAN KAPLAN ING. KATEŘINA JELINKOVÁ
MĚŘÍTKO:	1:1000
DATA:	UDN