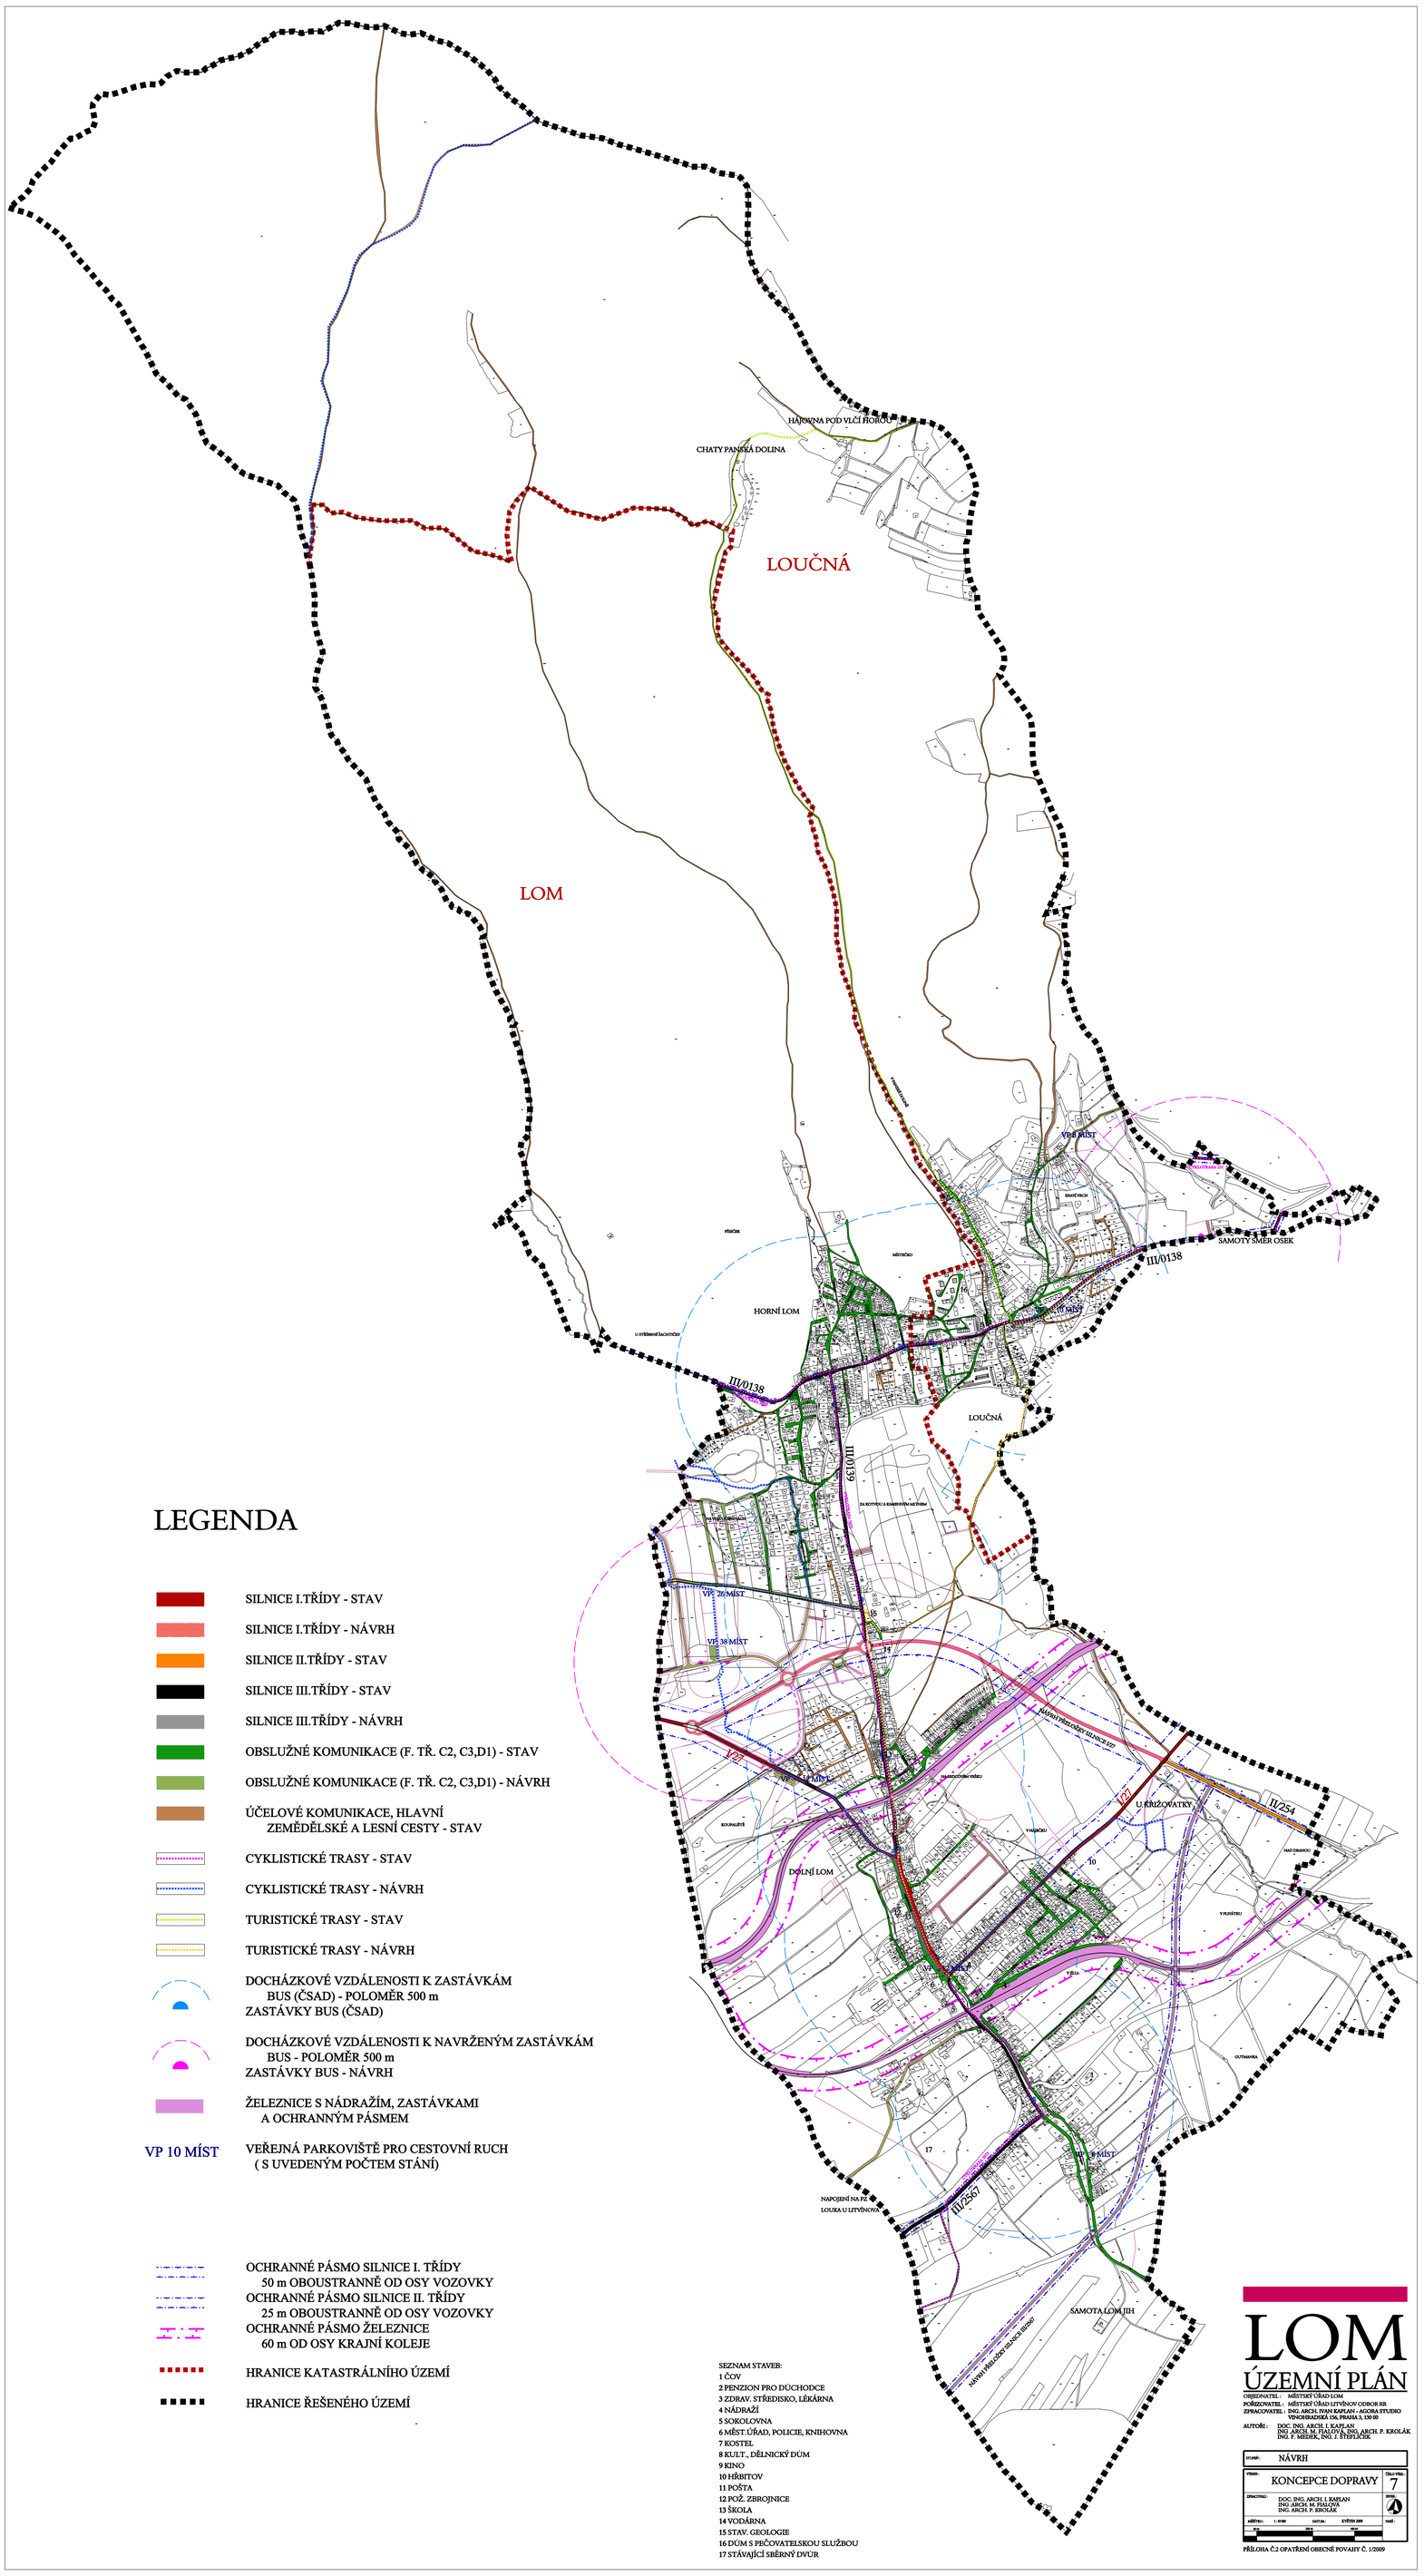


LEGENDA

- SILNICE I.TŘÍDY - STAV
- SILNICE I.TŘÍDY - NÁVRH
- SILNICE II.TŘÍDY - STAV
- SILNICE III.TŘÍDY - STAV
- SILNICE III.TŘÍDY - NÁVRH
- OBSLUŽNÉ KOMUNIKACE (F. TŘ. C2, C3,D1) - STAV
- OBSLUŽNÉ KOMUNIKACE (F. TŘ. C2, C3,D1) - NÁVRH
- ÚČELOVÉ KOMUNIKACE, HLAVNÍ ZEMĚDĚLSKÉ A LESNÍ CESTY - STAV
- CYKLISTICKÉ TRASY - STAV
- CYKLISTICKÉ TRASY - NÁVRH
- TURISTICKÉ TRASY - STAV
- TURISTICKÉ TRASY - NÁVRH
- DOCHÁZKOVÉ VZDÁLENOSTI K ZASTÁVKÁM BUS (ČSAD) - POLOMĚR 500 m
 ZASTÁVKY BUS (ČSAD)
- DOCHÁZKOVÉ VZDÁLENOSTI K NAVRŽENÝM ZASTÁVKÁM BUS - POLOMĚR 500 m
 ZASTÁVKY BUS - NÁVRH
- ŽELEZNICE S NÁDRAŽÍM, ZASTÁVKAMI A OCHRANNÝM PÁSMEM
- VP 10 MÍST — VEŘEJNÁ PARKOVIŠTĚ PRO CESTOVNÍ RUCH (S UVEDENÝM POČTEM STÁNÍ)
- OCHRANNÉ PÁSMO SILNICE I. TŘÍDY 50 m OBOUSTRANNĚ OD OSY VOZOVKY
- OCHRANNÉ PÁSMO SILNICE II. TŘÍDY 25 m OBOUSTRANNĚ OD OSY VOZOVKY
- OCHRANNÉ PÁSMO ŽELEZNICE 60 m OD OSY KRAJNÍ KOLEJE
- HRANICE KATASTRÁLNÍHO ÚZEMÍ
- HRANICE ŘEŠENÉHO ÚZEMÍ

SEZNAM STAVEB:
1 ČOV
2 PENZION PRO DŮCHODCE
3 ZDRAV. STŘEDISKO, LÉKÁRNA
4 NÁDRAŽÍ
5 SOKOLOVNA
6 MĚST.ÚŘAD, POLICIE, KNIHOVNA
7 KOSTEL
8 KULT., DĚLNICKÝ DŮM
9 KINO
10 HŘBITOV
11 POŠTA
12 POŽ. ZBROJNICE
13 ŠKOLA
14 VODÁRNA
15 STAV. GEOLOGIE
16 DŮM S PEČOVATELSKOU SLUŽBOU
17 STÁVAJÍCÍ SBĚRNÝ DVŮR

LOM
ÚZEMNÍ PLÁN

OBJEDNATEL: MĚSTSKÝ ÚŘAD LOM
POŘIZOVATEL: MĚSTSKÝ ÚŘAD LITVÍNOV ODBOR RR
ZPRACOVATEL: ING. ARCH. IVAN KAPLAN + AGORA STUDIO VINOHRADSKÁ 156, PRAHA 3, 130 00
AUTOŘI: DOC. ING. ARCH. I. KAPLAN
ING. ARCH. M. FIALOVÁ, ING. ARCH. P. KROLÁK
ING. P. MEDEK, ING. J. ŠTEPLÍČEK

STUPEŇ: NÁVRH
VÝKRES: KONCEPCE DOPRAVY — ČÍSLO VÝK.: 7
ZPRACOVAL: DOC. ING. ARCH. I. KAPLAN, ING. ARCH. M. FIALOVÁ, ING. ARCH. P. KROLÁK — STRANA: 4
MĚŘÍTKO: 1 : 10 000 — DATUM: KVĚTEN 2009 — FORMÁT: A1

PŘÍLOHA Č.2 OPATŘENÍ OBECNÉ POVAHY Č. 1/2009