
LEGENDA ÚP LOM

- SILNICE I.TŘÍDY - STAV
- SILNICE I.TŘÍDY - NÁVRH
- SILNICE II.TŘÍDY - STAV
- SILNICE III.TŘÍDY - STAV
- SILNICE III.TŘÍDY - NÁVRH
- OBSLUŽNÉ KOMUNIKACE (F. TŘ. C2, C3,D1) - STAV
- OBSLUŽNÉ KOMUNIKACE (F. TŘ. C2, C3,D1) - NÁVRH
- ÚČELOVÉ KOMUNIKACE, HLAVNÍ ZEMĚDĚLSKÉ A LESNÍ CESTY - STAV
- CYKLISTICKÉ TRASY - STAV
- CYKLISTICKÉ TRASY - NÁVRH
- TURISTICKÉ TRASY - STAV
- TURISTICKÉ TRASY - NÁVRH
- DOCHÁZKOVÉ VZDÁLENOSTI K ZASTÁVKÁM BUS (ČSAD) - POLOMĚR 500 m
  ZASTÁVKY BUS (ČSAD)
- DOCHÁZKOVÉ VZDÁLENOSTI K NAVRŽENÝM ZASTÁVKÁM BUS - POLOMĚR 500 m
  ZASTÁVKY BUS - NÁVRH
- ŽELEZNICE S NÁDRAŽÍM, ZASTÁVKAMI A OCHRANNÝM PÁSMEM
- VP 10 MÍST — VEŘEJNÁ PARKOVIŠTĚ PRO CESTOVNÍ RUCH (S UVEDENÝM POČTEM STÁNÍ)
- PKR 2 — KORIDOR PKR 2 - ZÚR
- KORIDOR ŽELEZNIČNÍ TRATĚ Č. 134 OLDŘICHOV U DUCHCOVA - LITVÍNOV - ZÚR
- OCHRANNÉ PÁSMO SILNICE I. TŘÍDY 50 m OBOUSTRANNĚ OD OSY VOZOVKY
  OCHRANNÉ PÁSMO SILNICE II. A III. TŘÍDY 15 m OBOUSTRANNĚ OD OSY VOZOVKY
  OCHRANNÉ PÁSMO ŽELEZNICE 60 m OD OSY KRAJNÍ KOLEJE
- HRANICE KATASTRÁLNÍHO ÚZEMÍ
- HRANICE ŘEŠENÉHO ÚZEMÍ

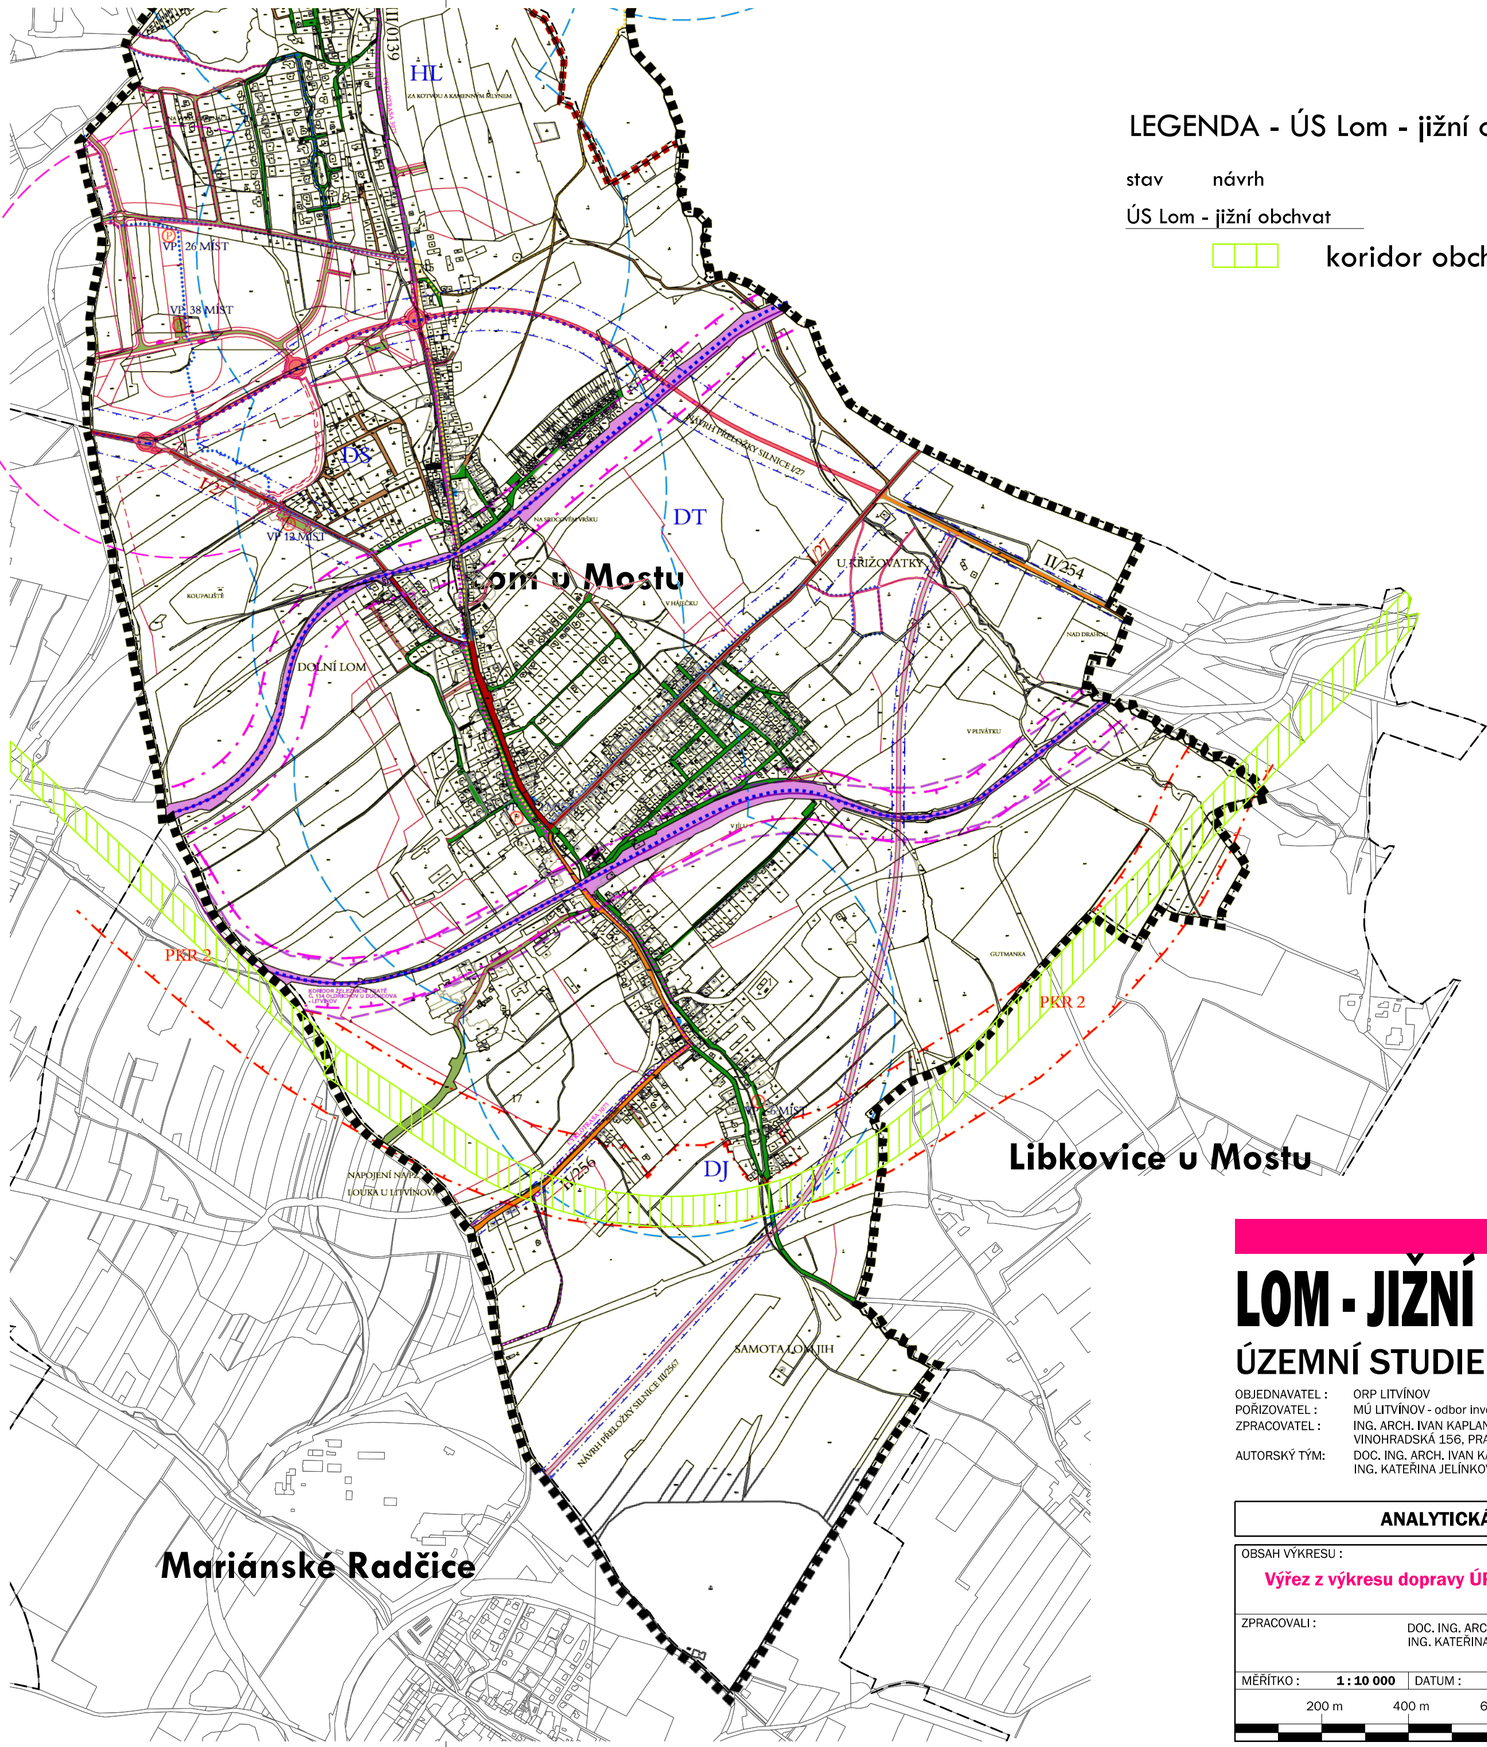

LEGENDA - ÚS Lom - jižní obchvat

stav návrh

ÚS Lom - jižní obchvat

koridor obchvatu II/254

LOM - JIŽNÍ OBCHVAT

ÚZEMNÍ STUDIE

OBJEDNAVATEL : ORP LITVÍNOV
POŘIZOVATEL : MÚ LITVÍNOV - odbor investic a regionálního rozvoje
ZPRACOVATEL : ING. ARCH. IVAN KAPLAN - AGORA STUDIO VINOHRADSKÁ 156, PRAHA 3, 130 00
AUTORSKÝ TÝM: DOC. ING. ARCH. IVAN KAPLAN
ING. KATEŘINA JELÍNKOVÁ

ANALYTICKÁ ČÁST

OBSAH VÝKRESU : Výřez z výkresu dopravy ÚP Lom
Č. VÝKRESU : A2
ZPRACOVALI : DOC. ING. ARCH. IVAN KAPLAN, ING. KATEŘINA JELÍNKOVÁ
PARÉ :
MĚŘÍTKO : 1 : 10 000
DATUM : XI/2015
200 m 400 m 600 m