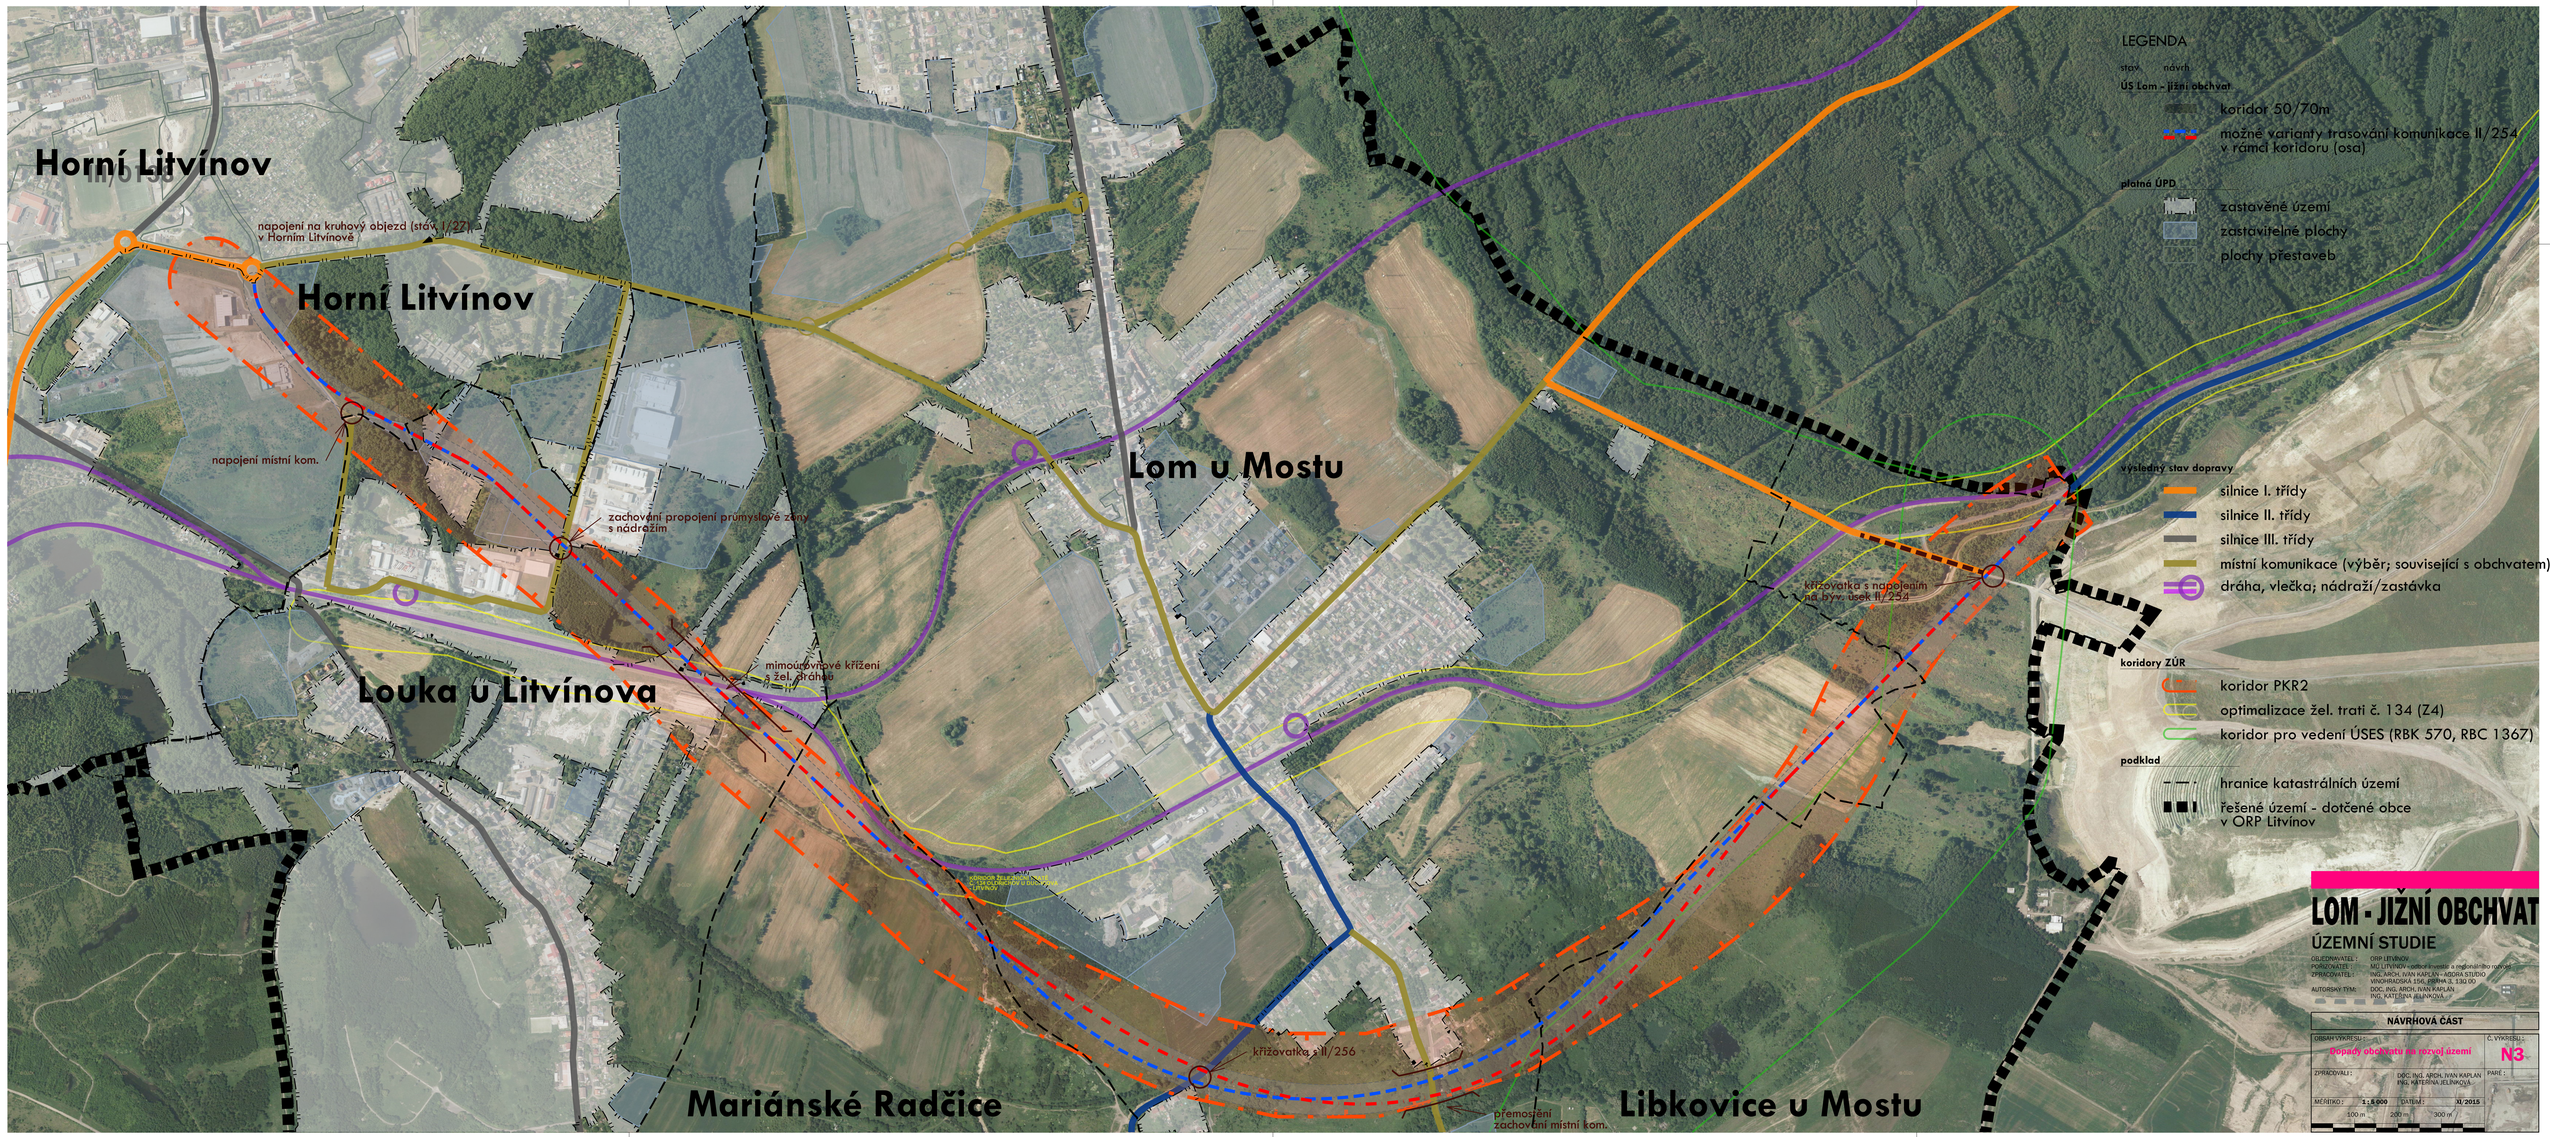

Horní Litvínov
napojení na kruhový objezd (stav I/27) v Horním Litvínově
Horní Litvínov
napojení místní kom.
zachování propojení průmyslové zóny s nádražím
Lom u Mostu
Louka u Litvínova
mimoúrovňové křížení s žel. dráhou
křižovatka s napojením na byv. tah II/254
křižovatka s II/256
přemostění zachování místní kom.
Mariánské Radčice
Libkovice u Mostu
LEGENDA
stav
návrh
ÚS Lom - jižní obchvat
koridor 50/70m
možné varianty trasování komunikace II/254 v rámci koridoru (osa)
platná ÚPD
zastavěné území
zastavitelné plochy
plochy přestaveb
výsledný stav dopravy
silnice I. třídy
silnice II. třídy
silnice III. třídy
místní komunikace (výběr; související s obchvatem)
dráha, vlečka; nádraží/zastávka
koridory ZÚR
koridor PKR2
optimalizace žel. trati č. 134 (Z4)
koridor pro vedení ÚSES (RBK 570, RBC 1367)
podklad
hranice katastrálních území
řešené území - dotčené obce v ORP Litvínov
LOM - JIŽNÍ OBCHVAT
ÚZEMNÍ STUDIE
OBJEDNAVATEL: ORP LITVÍNOV
POŘIZOVATEL: MÚ LITVÍNOV, ODBOR ÚZEMNÍHO ROZVOJE a regionálního rozvoje
ZPRACOVATEL: ING. ARCH. IVAN KAPLAN - ATELIÉR STUDIO, VINOHRADSKÁ 156, PRAHA 3, 130 00
AUTORSKÝ TÝM: DOC. ING. ARCH. IVAN KAPLAN, ING. KATEŘINA JELÍNKOVÁ
NÁVRHOVÁ ČÁST
OBSAH VÝKRESU: Případy obchvatu na rozvoj území
Č. VÝKRESU: N3
ZPRACOVALI: DOC. ING. ARCH. IVAN KAPLAN, ING. KATEŘINA JELÍNKOVÁ
PAPÍR:
MĚŘÍTKO: 1:5 000
DATUM: XI./2015
100 m
200 m
300 m